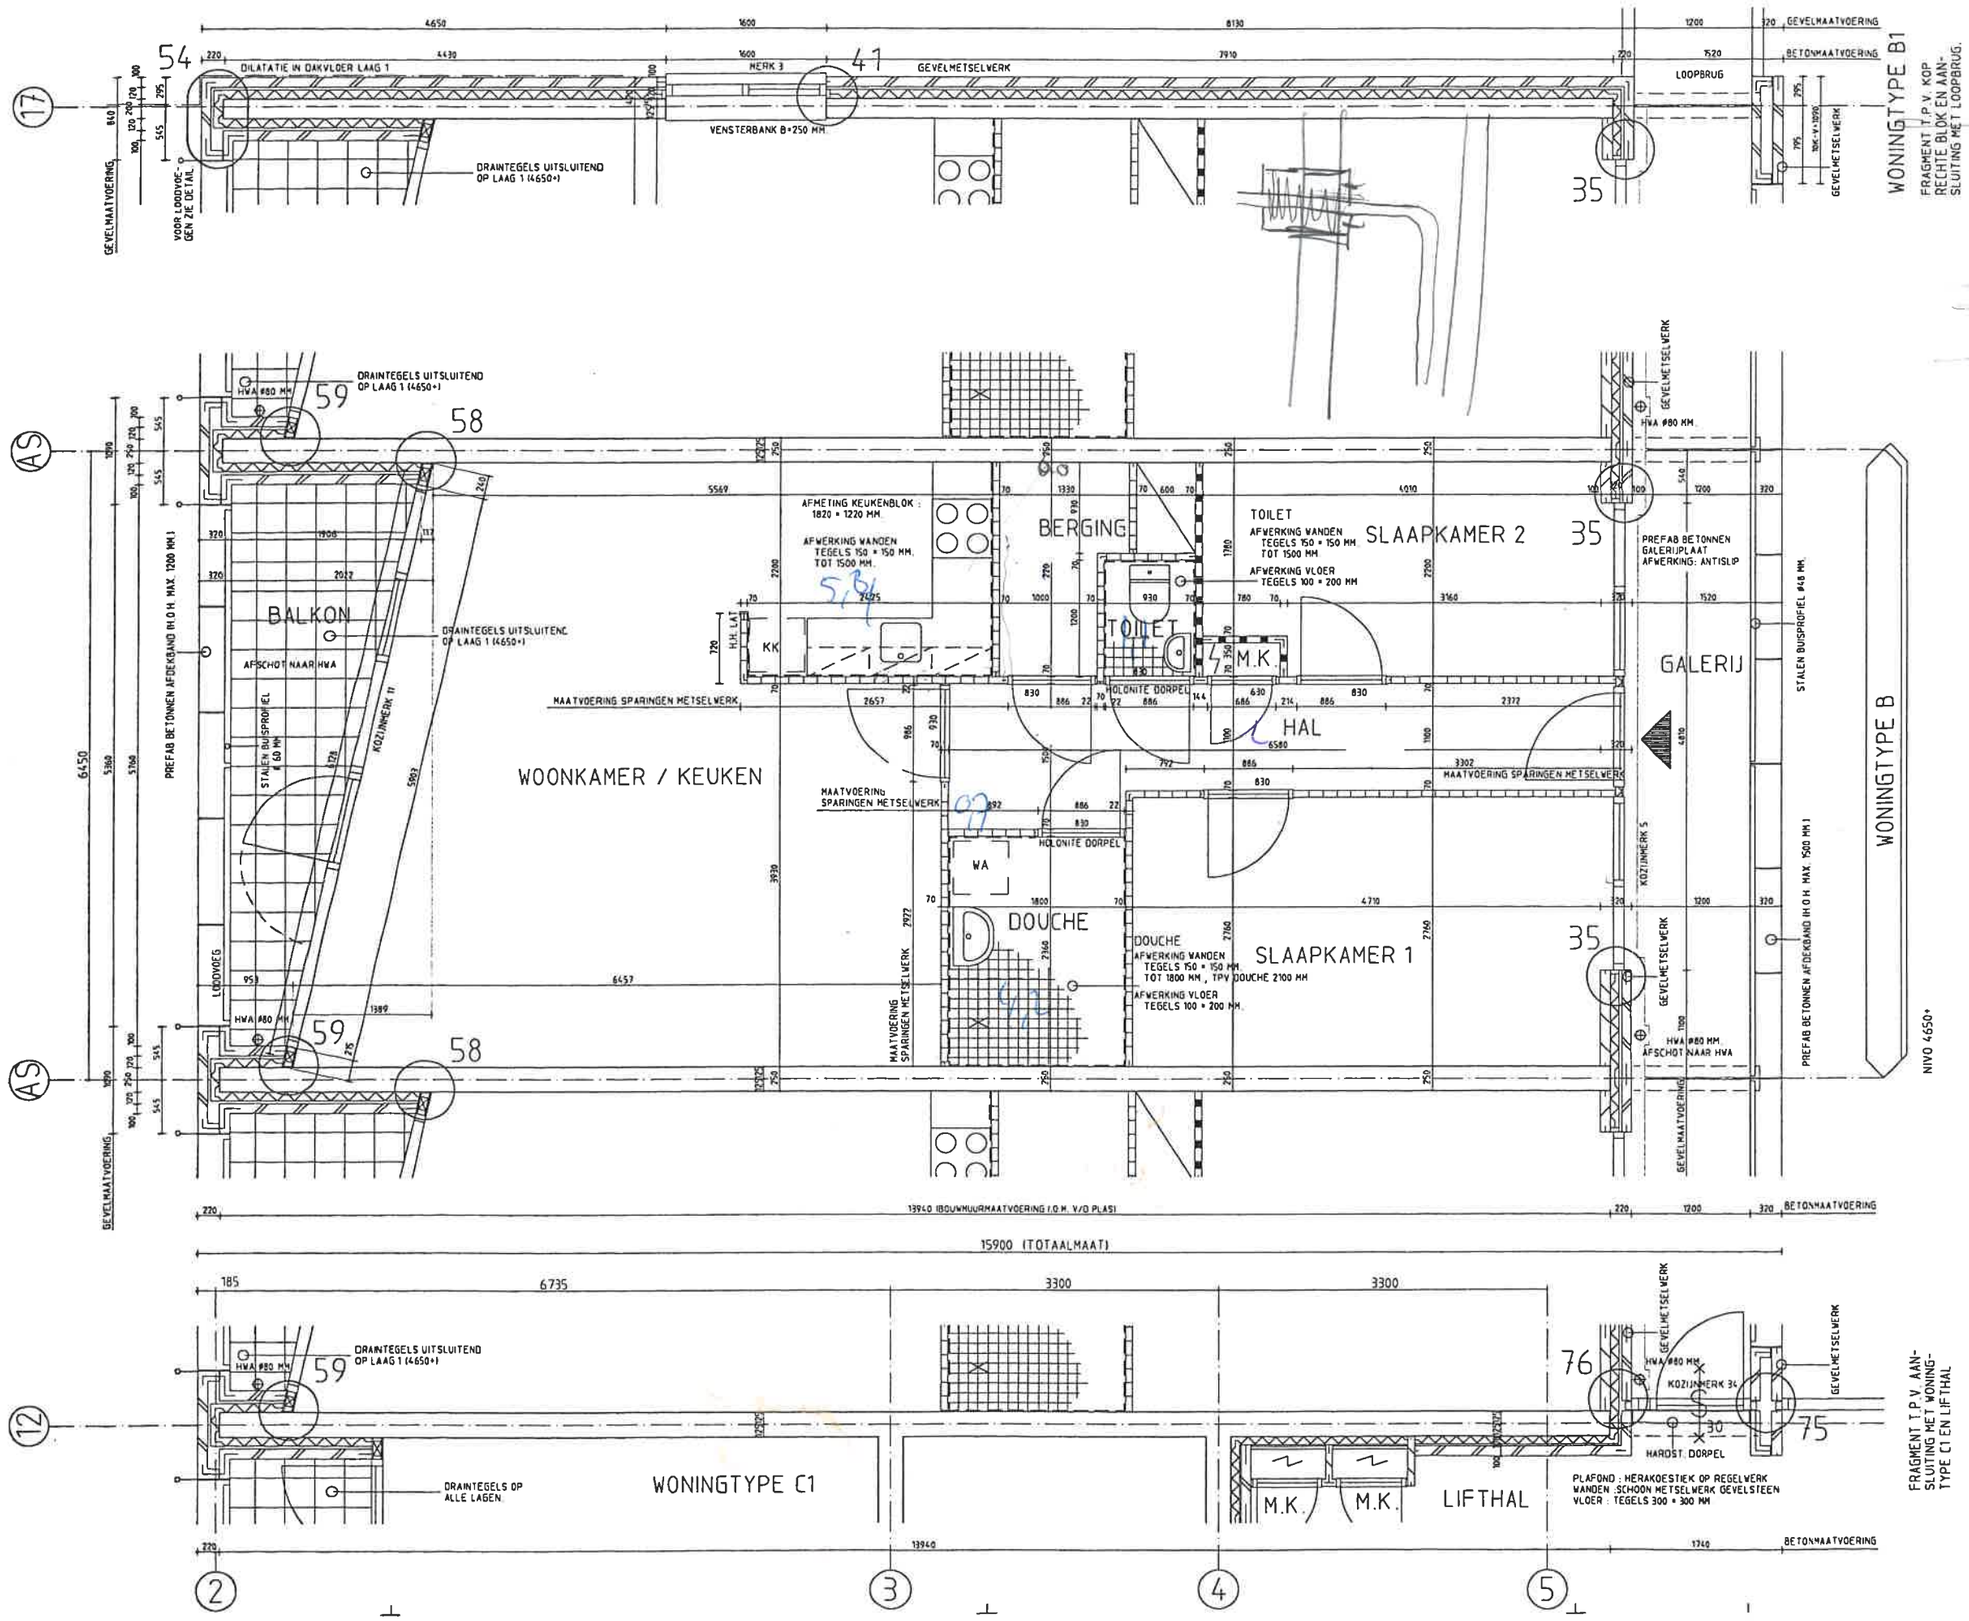
WONINGTYPE B1
FRAGMENT T.P.V. KOP RECHTE BLOK EN AANSLUITING MET LOOPBRUG.
WONINGTYPE B
FRAGMENT T.P.V. AANSLUITING MET WONINGTYPE C1 EN LIFTHAL
WONINGTYPE C1
WOONKAMER / KEUKEN
BALKON
BERGING
TOILET
SLAAPKAMER 2
SLAAPKAMER 1
DOUCHE
HAL
GALERIJ
LIFTHAL
M.K.
KK
WA
LOOPBRUG
DRAINTEGELS UITSLUITEND OP LAAG 1 (4650+)
DRAINTEGELS OP ALLE LAGEN
VENSTERBANK B=250 MM
GEVELMETSELWERK
GEVELMAATVOERING
BETONMAATVOERING
AFMETING KEUKENBLOK : 1820 * 1220 MM.
AFWERKING WANDEN TEGELS 150 * 150 MM. TOT 1500 MM.
AFWERKING VLOER TEGELS 100 * 200 MM
PREFAB BETONNEN GALERIJPLAAT AFWERKING: ANTISLIP
STALEN BUISPROFIEL Ø 48 MM.
PREFAB BETONNEN AFDEKBAND IH.O.H. MAX. 1500 MM.
HOLONITE DORPEL
MAATVOERING SPARINGEN METSELWERK
KOZIJNWERK 11
KOZIJNWERK 5
KOZIJNWERK 34
HARDST. DORPEL
HWA Ø80 MM.
AFSCHOT NAAR HWA
NIVO 4650+
15900 (TOTAALMAAT)
13940 (BOUWMUURMAATVOERING I.O.M. V/D PLAS)
PLAFOND : HERAKOESTIEK OP REGELWERK
WANDEN :SCHOON METSELWERK GEVELSTEEN
VLOER : TEGELS 300 * 300 MM
OVERZICHT
94.006.2
41 0003
g
p