


RENVOOI:

- ⊕ contactdoos enkel + beschermingscontact
- ⊕⊕ contactdoos dubbel + beschermingscontact
- ⊕⊕⊕ contactdoos badkamer t.b.v. scheren
- ⊕⊕⊕⊕ perilex (aansluitpunt Mechanische Ventilatie unit)
- ⊕⊕⊕⊕⊕ aansluiting Centrale Verwarmingsketel
- WM contactdoos enkel + beschermingscontact tbv Wasmachine
- WD contactdoos enkel + beschermingscontact tbv Wasdroger
- ⊕CAI loze leiding tbv centrale antenne aansluiting en telefoonaansluiting
- ⊕TEL leiding tbv telefoonaansluiting loos
- ⊕TH thermostaat
- KT vaste aansluiting kooktoestel gas en elektra
- ⊕⊕⊕⊕⊕ contactdoos enkel + beschermingscontact tbv Afzuigkap
- ⊕vw loze leiding tbv wasmachine
- ⊕b loze leiding tbv boiler
- ⊕⊕⊕⊕⊕⊕ contactdoos enkel + beschermingscontact tbv Koelkast
- ⊕ enkelpolige schakelaar
- ⊕^{mv}_{3st} aansluitpunt tbv bedieningsunit mechanische ventilatie
- ⊕ wisselschakelaar
- ⊕ dubbele schakelaar
- ⊗ licht(aansluit)punt
- ⊗⊕ licht(aansluit)punt , wandmontage binnen op 2100mm hoog
- ⊗⊕⊕ licht(aansluit)punt buiten , wandmontagebuiten op 2100mm hoog
- RM niet ioniserende rookmelder conform NEN 2555
- ⚡ meterkast
- ⊕ Bel
- ⊕ videofoon
- ⊕ drukknop
- rad radiator
- convector convector
- ⊕ 500 op ca. 1500+ vl maatvoering bij schuine dakvlakken gemeten op ca. 1500+ vloerpeil

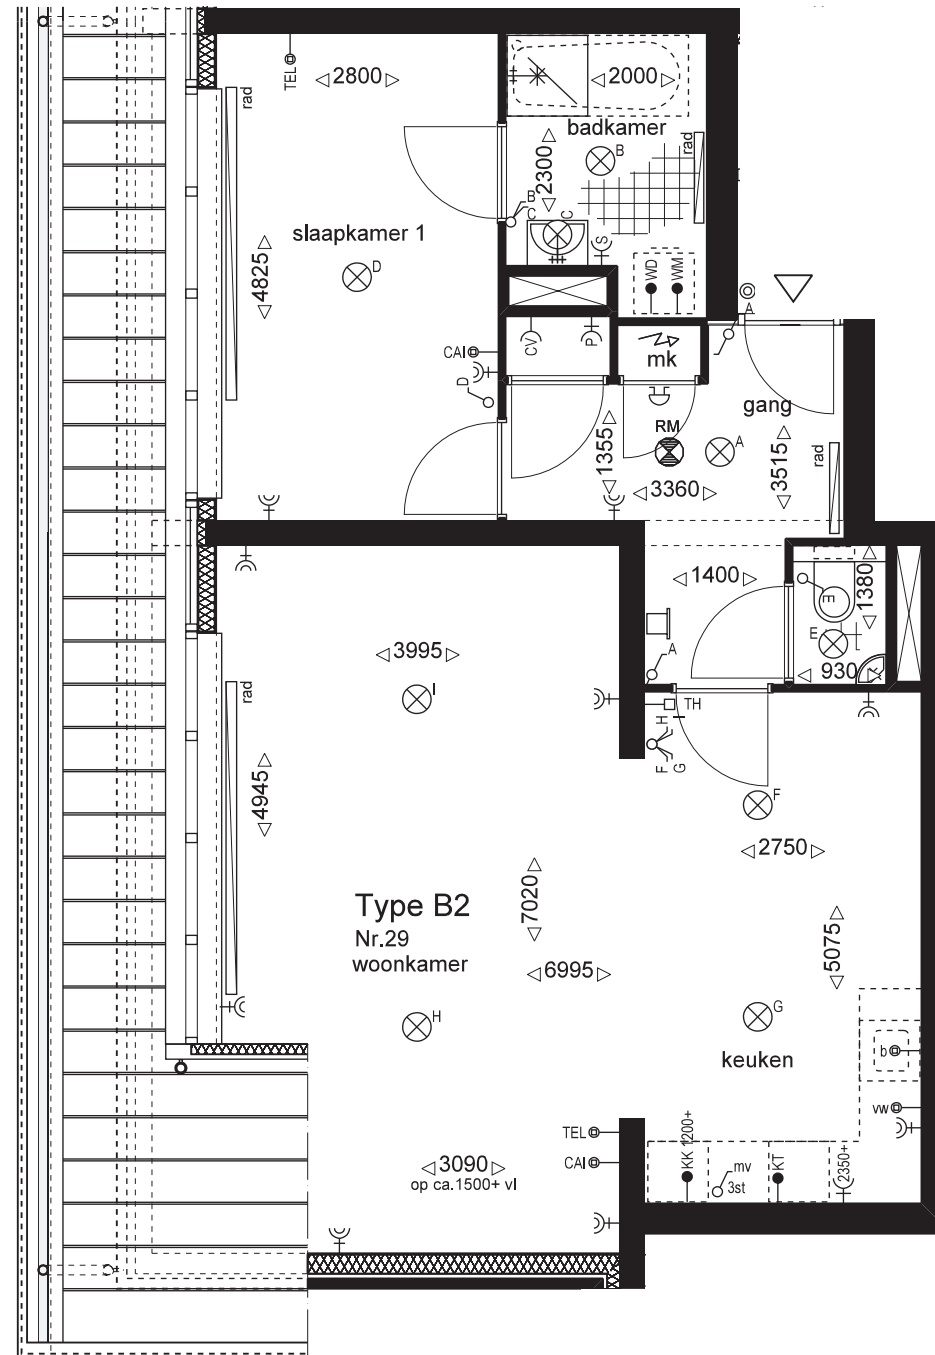

TYPE B2 Woning 29



schaal 1:75

de aangegeven maten zijn circa maten excl. de afwerking