



RENVOOI:

- contactdoos enkel + beschermingscontact
- contactdoos dubbel + beschermingscontact
- contactdoos badkamer t.b.v. scheren
- perilex (aansluitpunt Mechanische Ventilatie unit)
- aansluiting Centrale Verwarmingsketel
- contactdoos enkel + beschermingscontact tbv Wasmachine
- contactdoos enkel + beschermingscontact tbv Wasdroger
- loze leiding tbv centrale antenne aansluiting en telefoonaansluiting
- leiding tbv telefoonaansluiting loos
- thermostaat
- vaste aansluiting kooktoestel gas en elektra
- contactdoos enkel + beschermingscontact tbv Afzuigkap
- loze leiding tbv wasmachine
- loze leiding tbv boiler
- contactdoos enkel + beschermingscontact tbv Koelkast
- enkelpolige schakelaar
- aansluitpunt tbv bedieningsunit mechanische ventilatie
- wisselschakelaar
- dubbele schakelaar
- licht(aansluit)punt
- licht(aansluit)punt , wandmontage binnen op 2100mm hoog
- licht(aansluit)punt buiten , wandmontagebuiten op 2100mm hoog
- niet ioniserende rookmelder conform NEN 2555
- meterkast
- Bel
- videofoon
- drukknop
- radiator
- convector

op ca. 1500+ v.l maatvoering bij schuine dakvlakken gemeten op ca. 1500+ vloerpeil

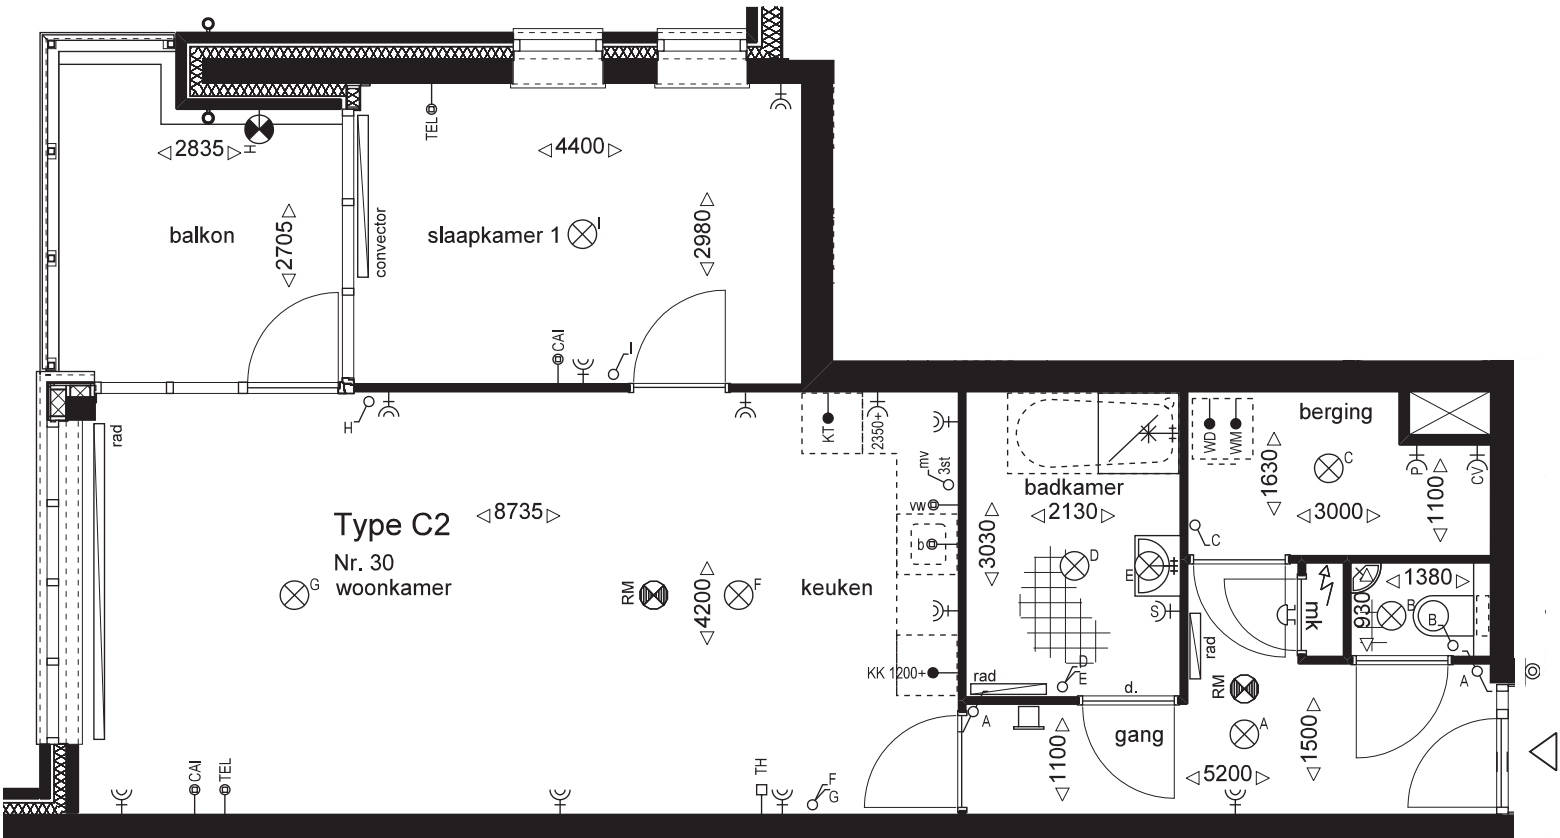

TYPE C2
Woning 30

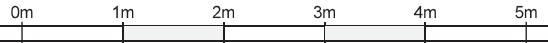

schaal 1:75

de aangegeven maten zijn circa maten excl. de afwerking