

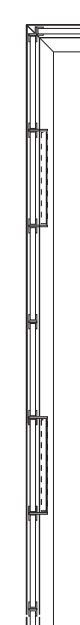


RENVOOI:

- ⊕ contactdoos enkel + beschermingscontact
- ⊕ contactdoos dubbel + beschermingscontact
- ⊕ contactdoos badkamer t.b.v. scheren
- ⊕ perilex (aansluitpunt Mechanische Ventilatie unit)
- ⊕ CV aansluiting Centrale Verwarmingsketel
- WM contactdoos enkel + beschermingscontact tbv Wasmachine
- WD contactdoos enkel + beschermingscontact tbv Wasdroger
- ⊕ CAI loze leiding tbv centrale antenne aansluiting en telefoonaansluiting
- ⊕ TEL leiding tbv telefoonaansluiting loos
- TH thermostaat
- KT vaste aansluiting kooktoestel gas en elektra
- ⊕ (2350+) contactdoos enkel + beschermingscontact tbv Afzuigkap
- ⊕ vw loze leiding tbv wasmachine
- ⊕ b loze leiding tbv boiler
- ⊕ (KK 1200+) contactdoos enkel + beschermingscontact tbv Koelkast
- ⊕ mv enkelpolige schakelaar
- ⊕ 3st aansluitpunt tbv bedieningsunit mechanische ventilatie
- ⊕ wisselschakelaar
- ⊕ dubbele schakelaar
- ⊗ licht(aansluit)punt
- ⊗ licht(aansluit)punt , wandmontage binnen op 2100mm hoog
- ⊗ licht(aansluit)punt buiten , wandmontagebuiten op 2100mm hoog
- RM niet ioniserende rookmelder conform NEN 2555
- ⚡ meterkast
- ⊕ Bel
- ⊕ videofoon
- ⊕ drukknop
- rad radiator
- convector convector
- ⊕ 500 op ca. 1500+ vl maatvoering bij schuine dakvlakken gemeten op ca. 1500+ vloerpeil

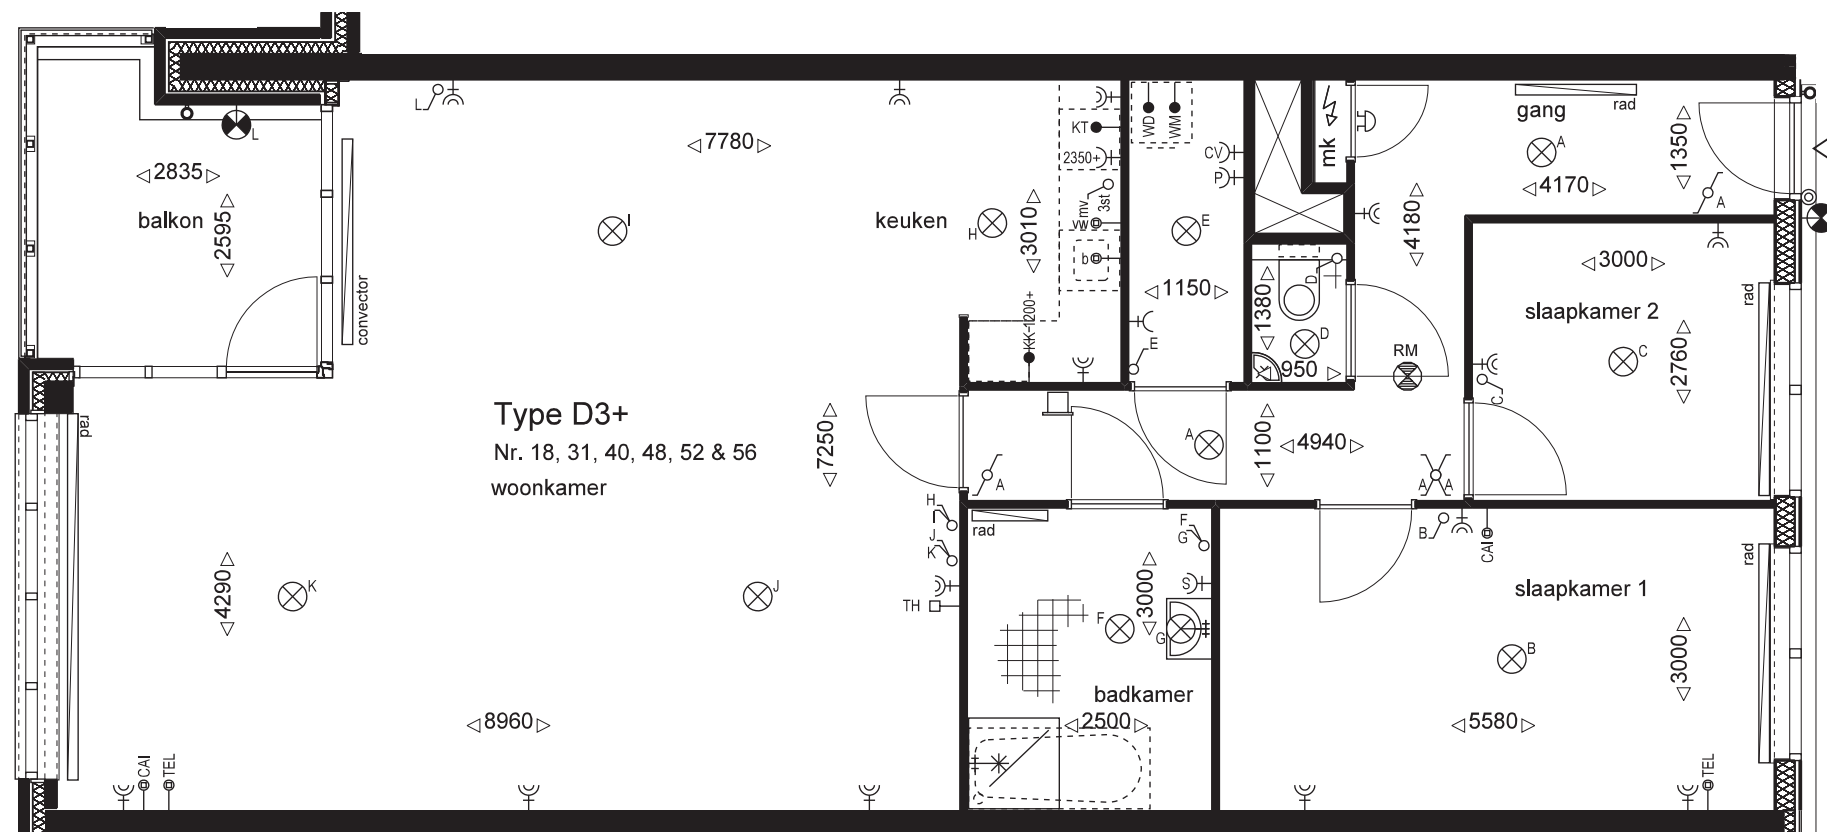

TYPE D3+
Woning 18, 31, 40, 48, 52 & 56

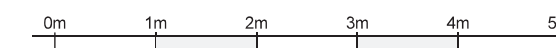

schaal 1:75

de aangegeven maten zijn circa maten excl. de afwerking