
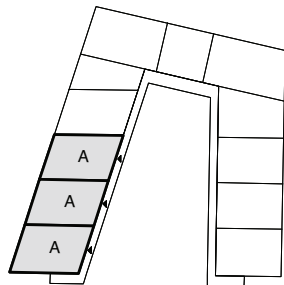


	enkele wandcontactdoos met randaarde
	dubbele wandcontactdoos met randaarde
	enkele schakelaar
	dubbele schakelaar
	wisselschakelaar
	loze leiding
	bedrade leiding
	thermostaat
	lichtpunt
	aansluitpunt wandlichtpunt
	bel
	drukknoop deurbel
	spraaktoestel
	rookmelder
	verwarmingselement
	radiator
conv	convector
	telefoonaansluiting
	telefoonaansluiting
kt	loze leiding t.b.v. kooktoestel
kk	koelkast
wtw	warmte-terugwin-unit
cv	centrale verwarming
bo	loze leiding t.b.v. boiler
vent.	ventilatie
ak	afzuigkap (2200+vl)
alg	algemene verlichting
hwa	hemelwaterafvoer

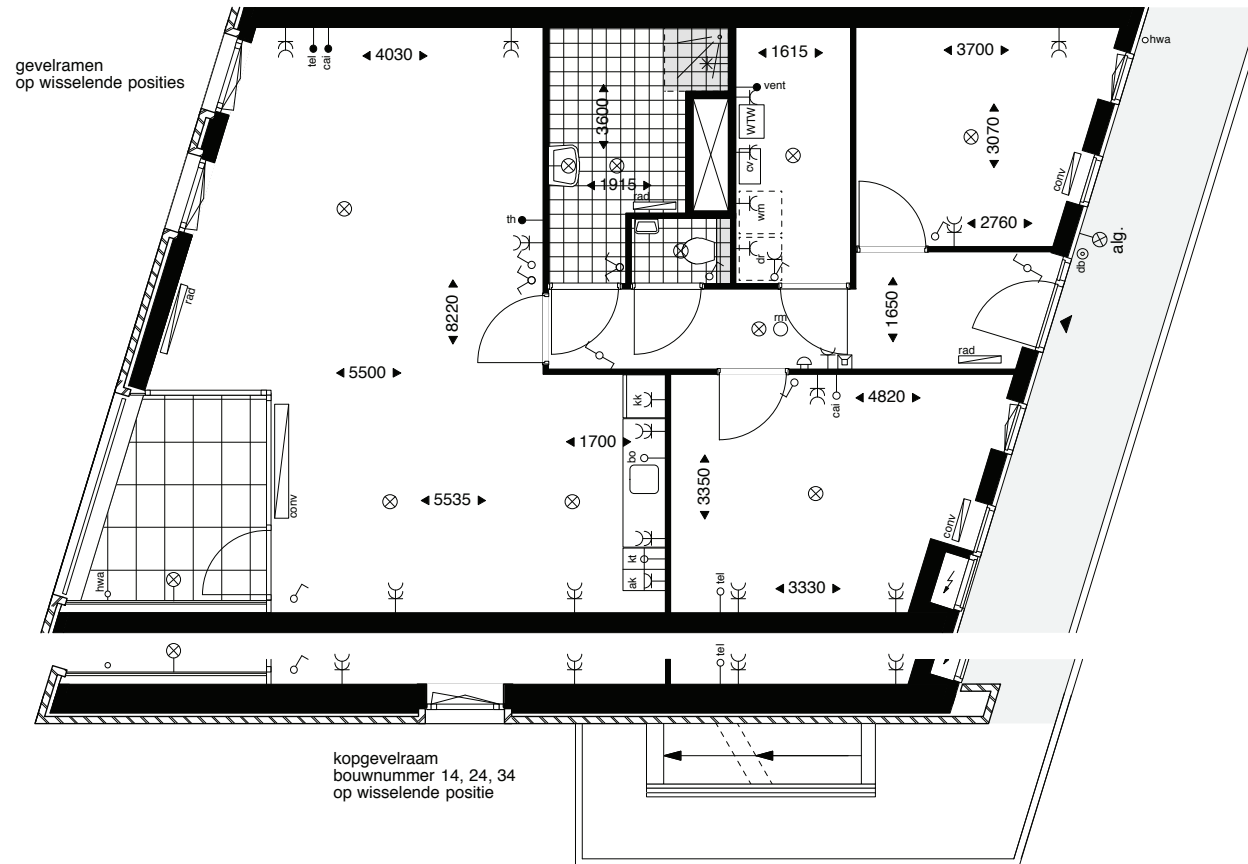

Bouwnummer 12, 13, 14, 22, 23, 24, 32, 33, 34

1 2 3 4 5m
schaal 1:75