


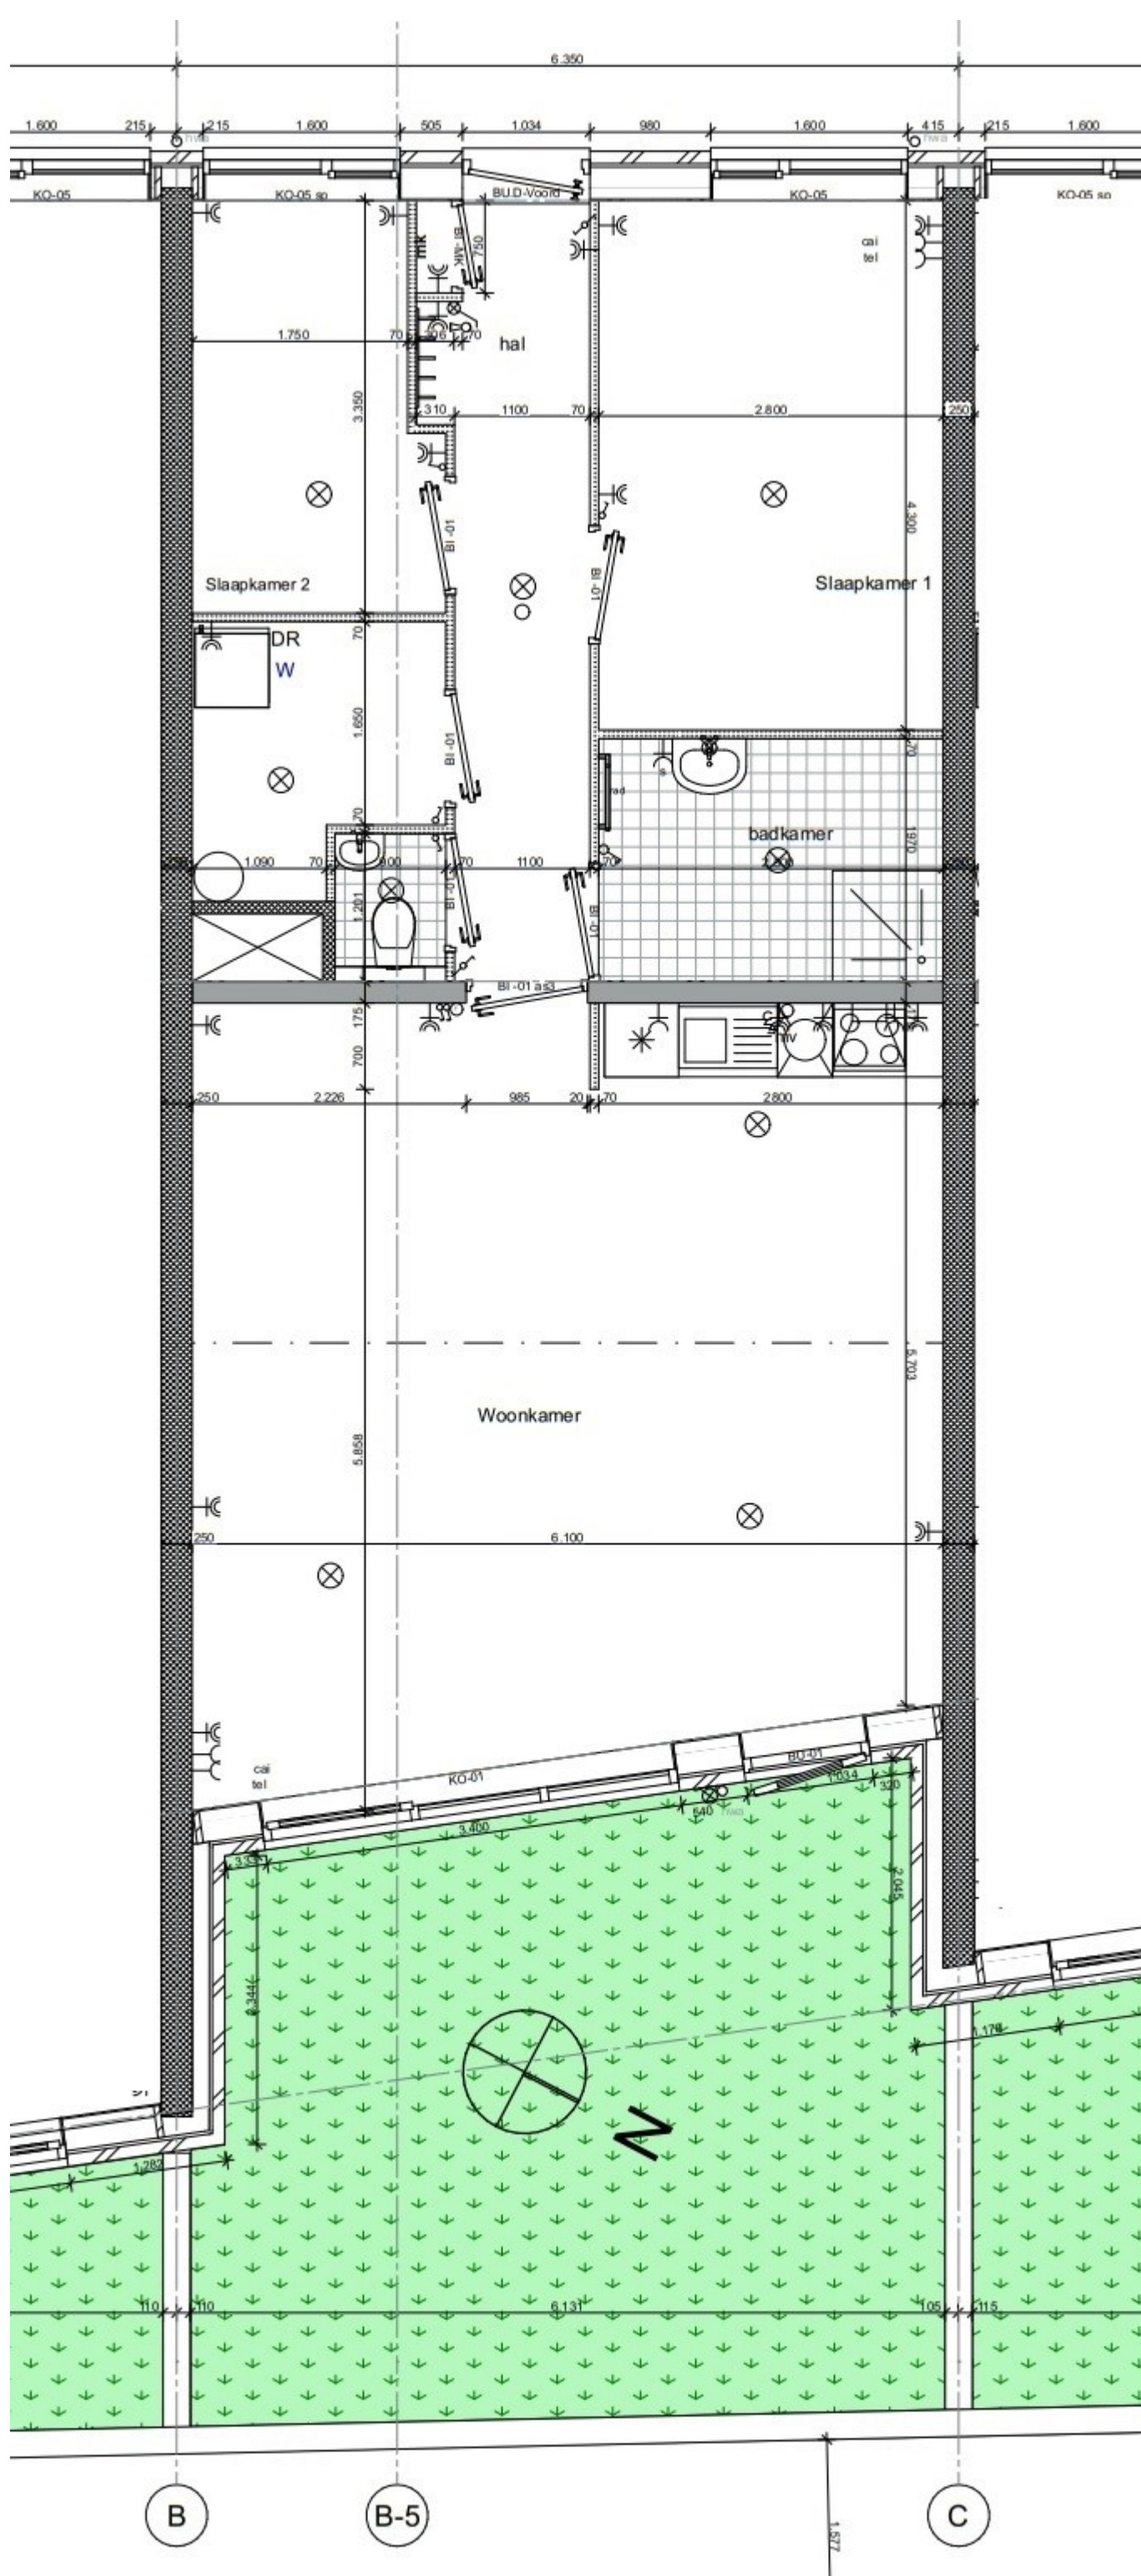

AAN INDELING EN MAATVOERING VAN DE PLATTEGROND KUNNEN GEEN RECHTEN WORDEN ONTLEEND