


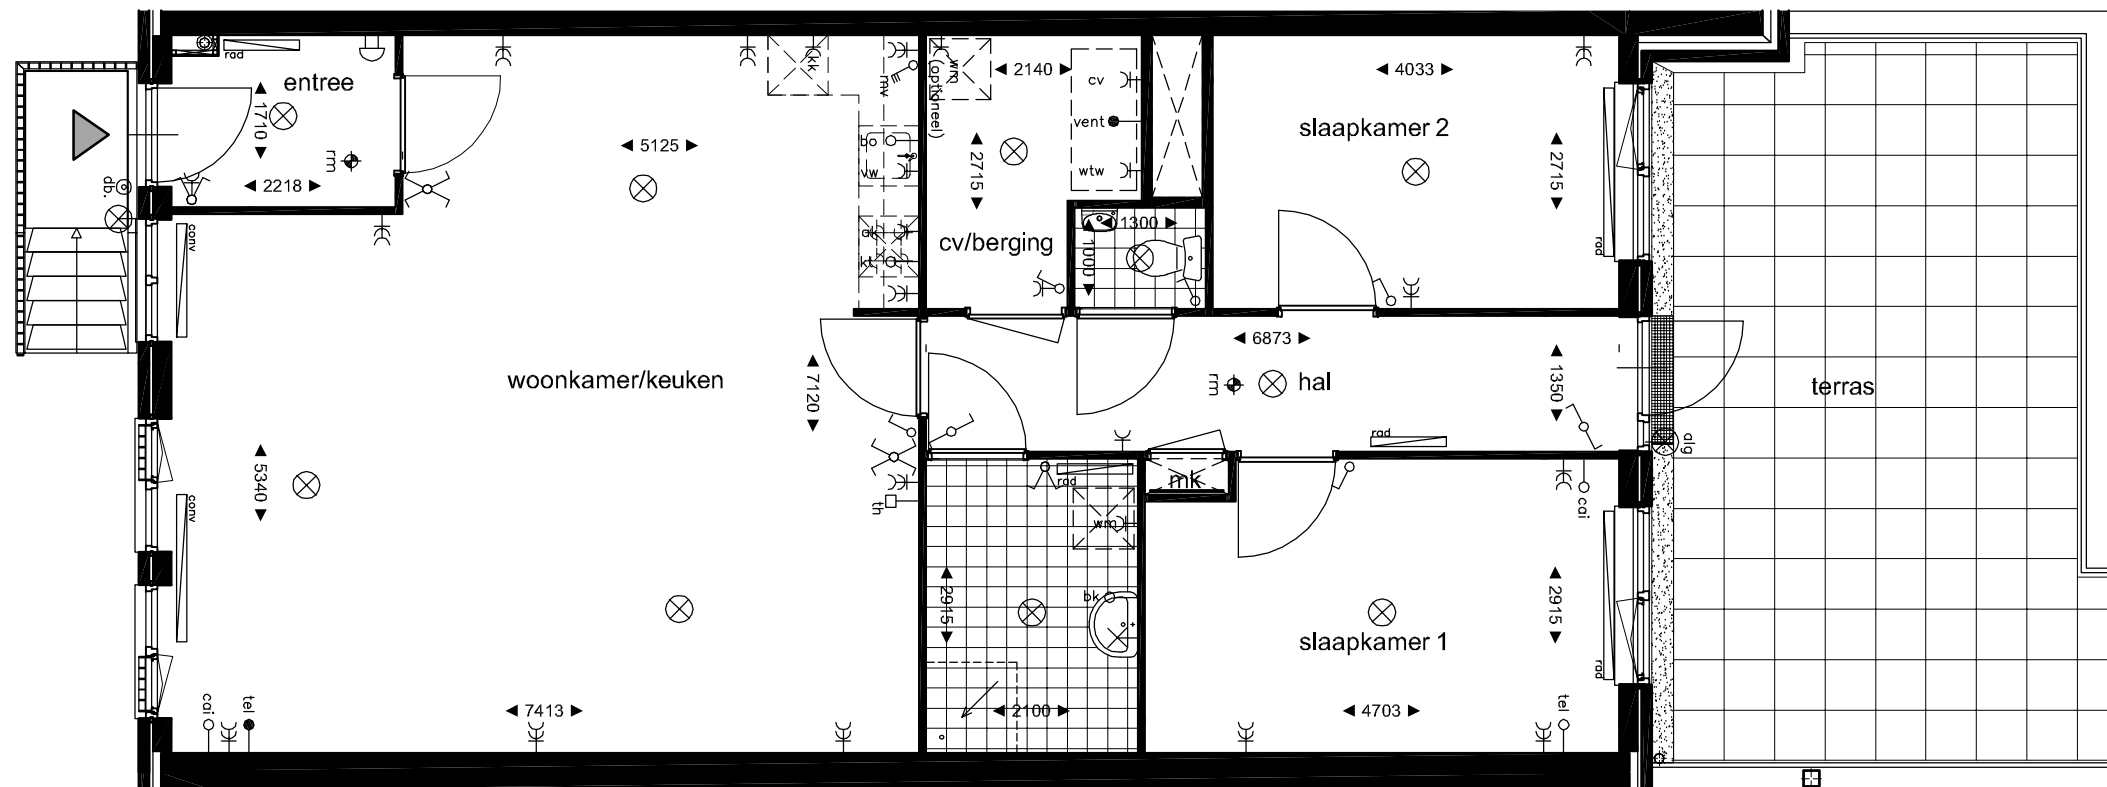


—Aangegeven maten zijn circa maten excl. afwerking—

#### Renvooi

|  |                                       |  |                          |
|--|---------------------------------------|--|--------------------------|
|  | enkel wandcontactdoos met randaarde   |  | verwarmingselement       |
|  | dubbele wandcontactdoos met randaarde |  | radlator                 |
|  | enkele schakelaar                     |  | convector                |
|  | dubbele schakelaar                    |  | badkamerkachel (2200+vl) |
|  | wissel schakelaar                     |  | telefoon                 |
|  | schakelaar mechanische ventilatie     |  | cai                      |
|  | ledige leiding                        |  | kooktoestel              |
|  | bedrade leiding                       |  | koelkast                 |
|  | aansluitpunt thermostaat              |  | vaatwasser               |
|  | lichtpunt                             |  | warmte-terugwin-unit     |
|  | wandlichtpunt                         |  | centrale verwarming      |
|  | bel                                   |  | boiler                   |
|  | drukknop bel                          |  | ventilatie-unit          |
|  | spraaktoestel                         |  | afzuigkap (2200+vl)      |
|  | rookmelder                            |  | algemene verlichting     |

Project : Weteringpoort te Noordwijk  
 Bouwnummer : 10

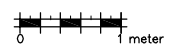

— schaal: 1:75 —



d.d. 29 jan. 2009