


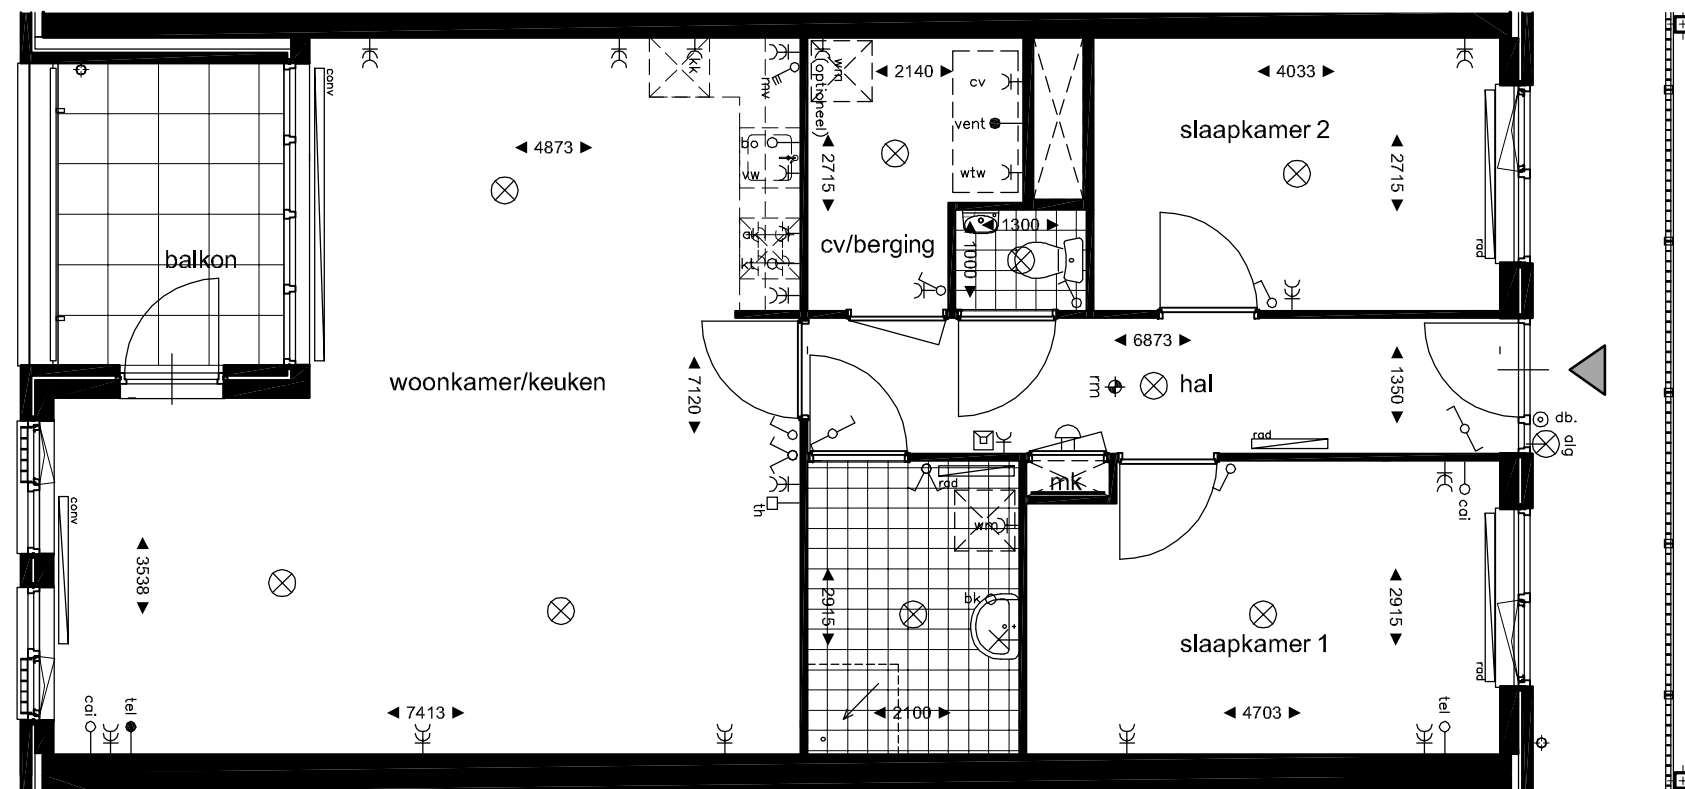

—Aangegeven maten zijn circa maten excl. afwerking—

Renvooi

	enkel wandcontactdoos met randaarde		verwarmingselement
	dubbele wandcontactdoos met randaarde		radlator
	enkele schakelaar		convector
	dubbele schakelaar		badkamerkachel (2200+V)
	wissel schakelaar		telefoon
	schakelaar mechanische ventilatie		cai
	ledige leiding		kooktoestel
	bedrade leiding		koelkast
	aansluitpunt thermostaat		vaatwasser
	lichtpunt		warmte-terugwin-unit
	wandlichtpunt		centrale verwarming
	bel		boiler
	drukknop bel		ventilatie-unit
	spraaktoestel		afzuigkap (2200+V)
	rookmelder		algemene verlichting

Project : Weteringpoort te Noordwijk
Bouwnummer : 25

0 1 meter

— schaal: 1:75 —



d.d. 29 jan. 2009