


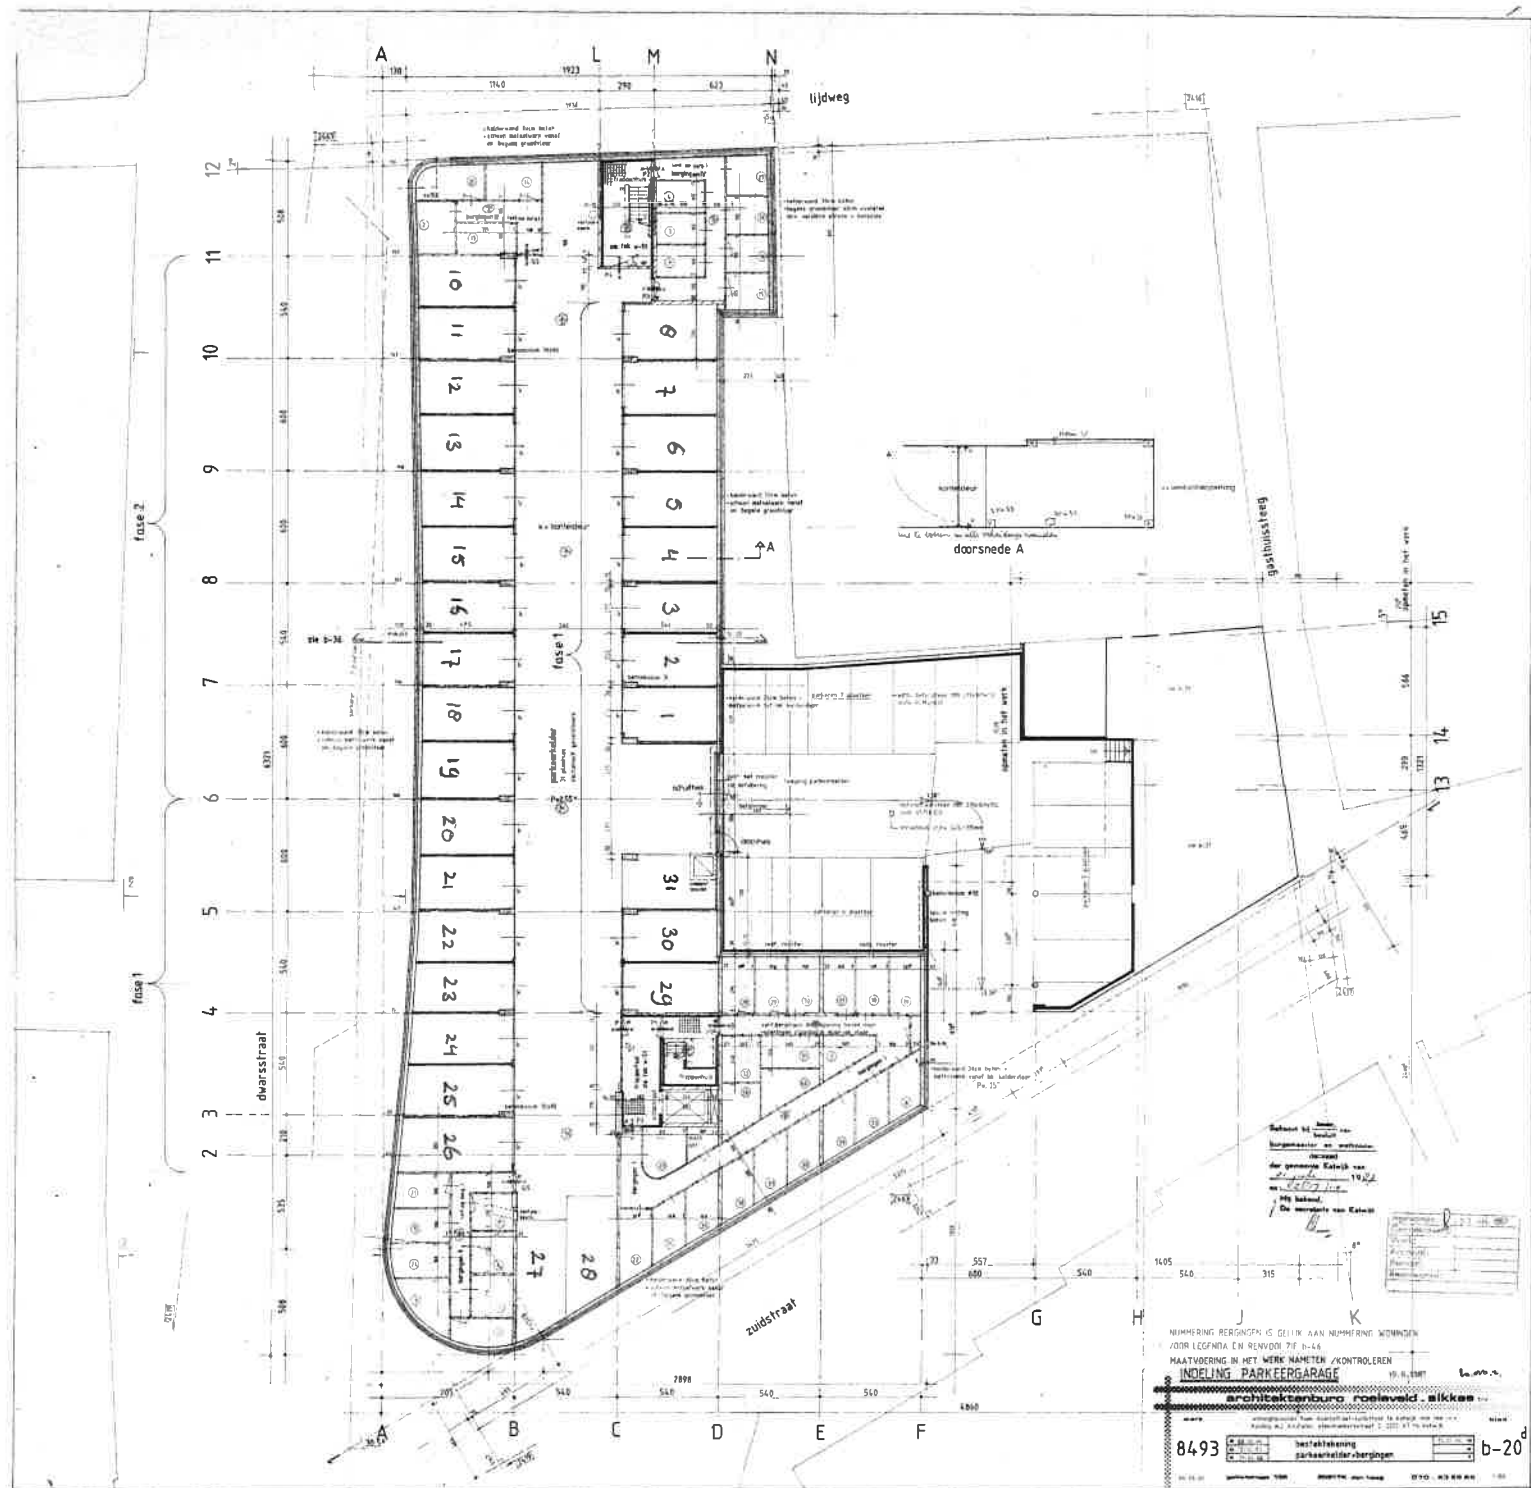

NUMMERING BERGJENEN IS GELIJK AAN NUMMERING WEGEN
 VOOR LEGENDA EN RENVODI 716-66
 MAATVOERING IN HET WERK NAMETEN /KONTROLEREN
 19. II. 1987
INDELING PARKEERGARAGE
 architectuurschets
 8493
 bestelling
 parkeerplaatsen
 b-20^d