


# IKAROS

# Zoetermeer

*appartementen*



November 2025

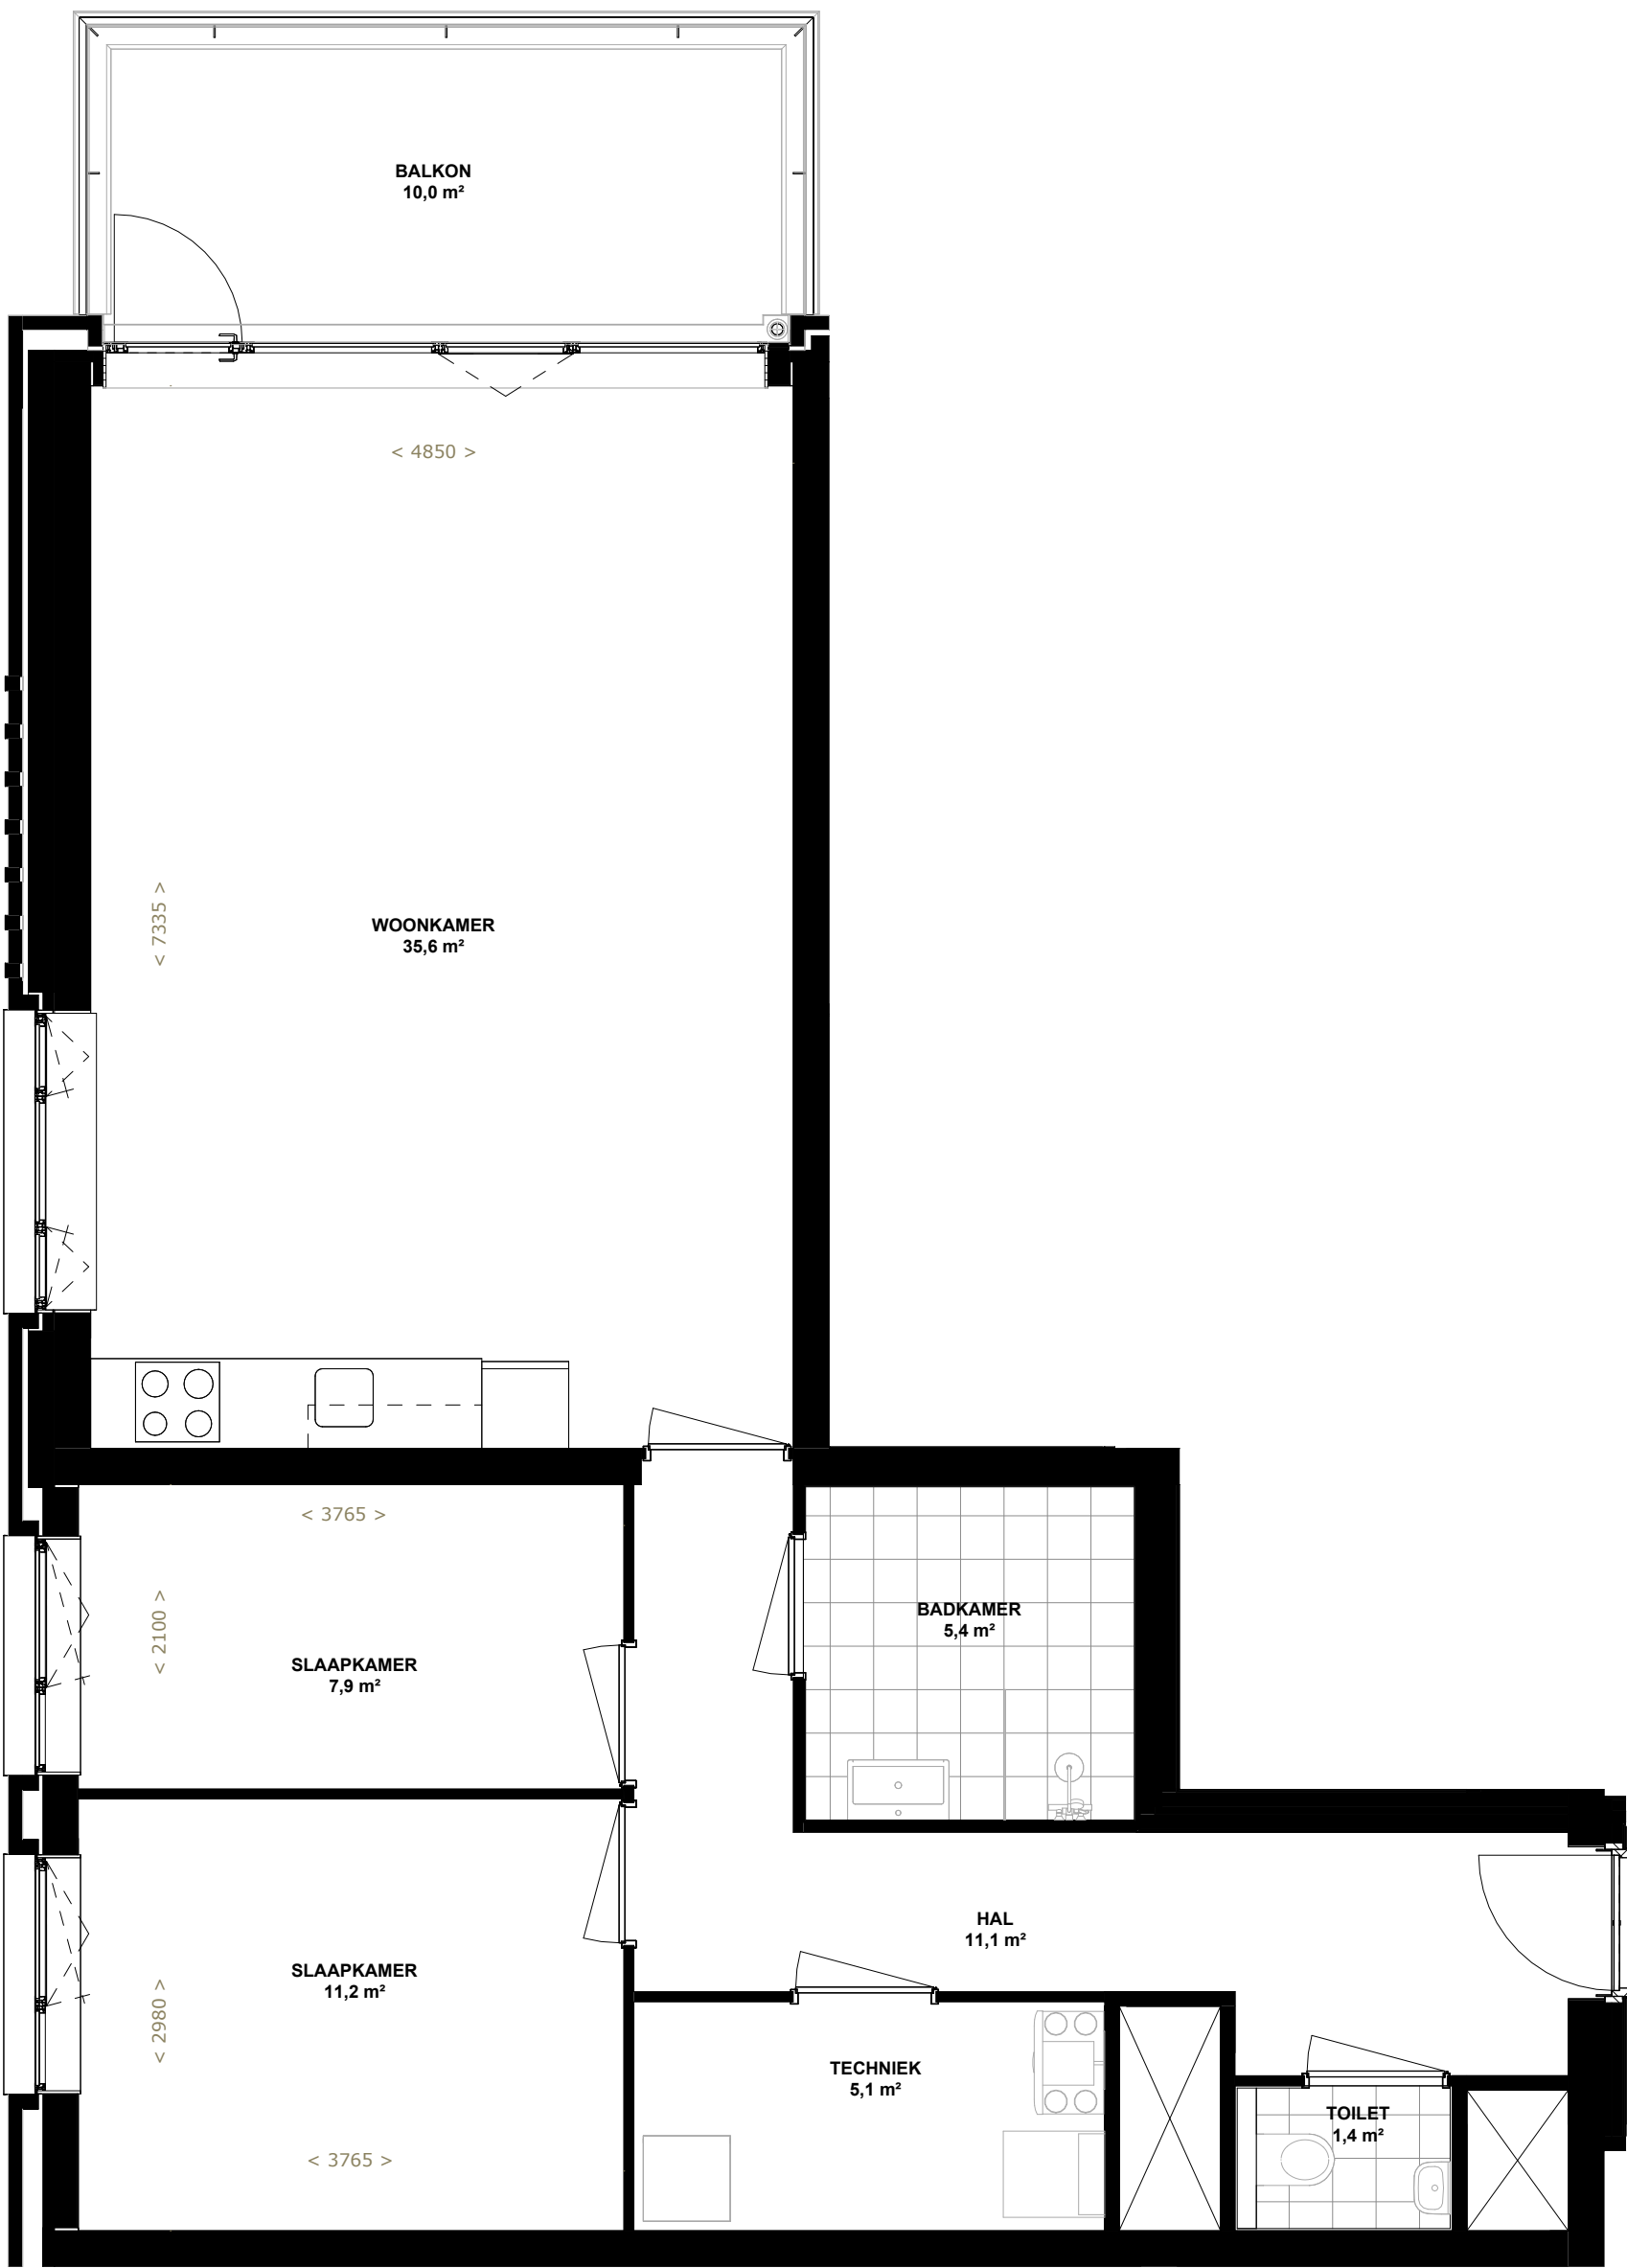


TYPE



ALGEMEEN

De maten op deze tekening zijn circa-maten en zijn, tenzij anders aangegeven, in millimeters. Bij de maatvoering is geen rekening gehouden met enige wandafwerking en spuitwerk. Daarnaast kunnen zich tijdens de bouw veranderingen voordoen, die kunnen leiden tot maatverschillen. De op de tekening aangegeven locaties van elektrapunten en installaties, zijn indicatief en worden nader in het werk exact bepaald door de installateur en/of aannemer.


OVERZICHT

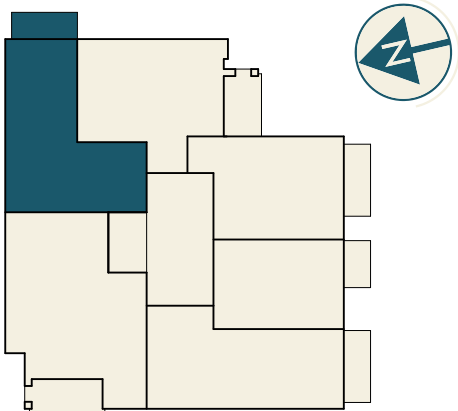

RENVOOI

- enkel wandcontactdoos
- dubbel wandcontactdoos
- schakelaar
- wisselschakelaar
- aansluitpunt kookplaat
- aansluitpunt oven
- aansluitpunt koelkast
- aansluitpunt vaatwasser
- opstelplaats boiler
- opstelplaats wasmachine
- opstelplaats droger
- opstelplaats warmteterugwinunit
- opstelplaats warmtepomp
- kamerthermostaat
- bediening wamteterugwinunit
- loze leiding (data/cai)
- plafondlichtpunt
- wandlichtpunt
- rookmelder
- deurbel drukker
- deurbel schel
- elektrische handdoekradiator

SCHAALBALK 1:50

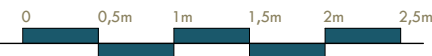

VERHUURTEKENING TYPE A



bouwnummers:  
01 08 14 20 26 32 38 44 50

schaal:  
1:50  
datum:  
20 juni 2024  
formaat:  
A2  
projectnummer:  
22.5415  
getekend:  
J. Vlasman  
bladnummer:  
V.12




B

ALGEMEEN

De maten op deze tekening zijn circa-maten en zijn, tenzij anders aangegeven, in millimeters. Bij de maatvoering is geen rekening gehouden met enige wandafwerking en spuitwerk. Daarnaast kunnen zich tijdens de bouw veranderingen voordoen, die kunnen leiden tot maatverschillen. De op de tekening aangegeven locaties van elektrapunten en installaties, zijn indicatief en worden nader in het werk exact bepaald door de installateur en/of aannemer.


OVERZICHT

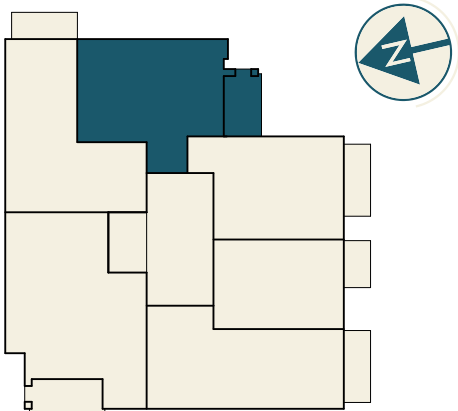

RENVOOI

- enkel wandcontactdoos
- dubbel wandcontactdoos
- schakelaar
- wisselschakelaar
- aansluitpunt kookplaat
- aansluitpunt oven
- aansluitpunt koelkast
- aansluitpunt vaatwasser
- opstelplaats boiler
- opstelplaats wasmachine
- opstelplaats droger
- opstelplaats warmteterugwinunit
- opstelplaats warmtepomp
- kamerthermostaat
- bediening wamteterugwinunit
- loze leiding (data/cai)
- plafondlichtpunt
- wandlichtpunt
- rookmelder
- deurbel drucker
- deurbel schel
- elektrische handdoekradiator

SCHAALBALK 1:50


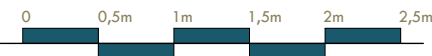


VERHUURTEKENING TYPE B



bouwnummers:  
02 09 15 21 27 33 39 45

schaal: 1:50  
datum: 20 juni 2024  
formaat: A2  
projectnummer: 22.5415  
getekend: J. Vlasman  
bladnummer: V.13

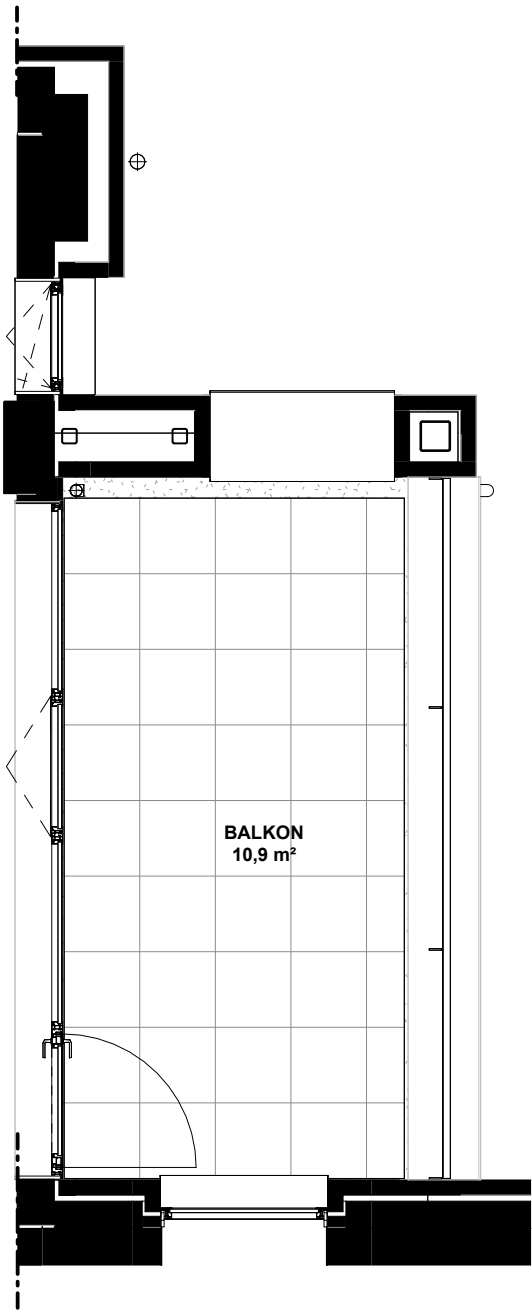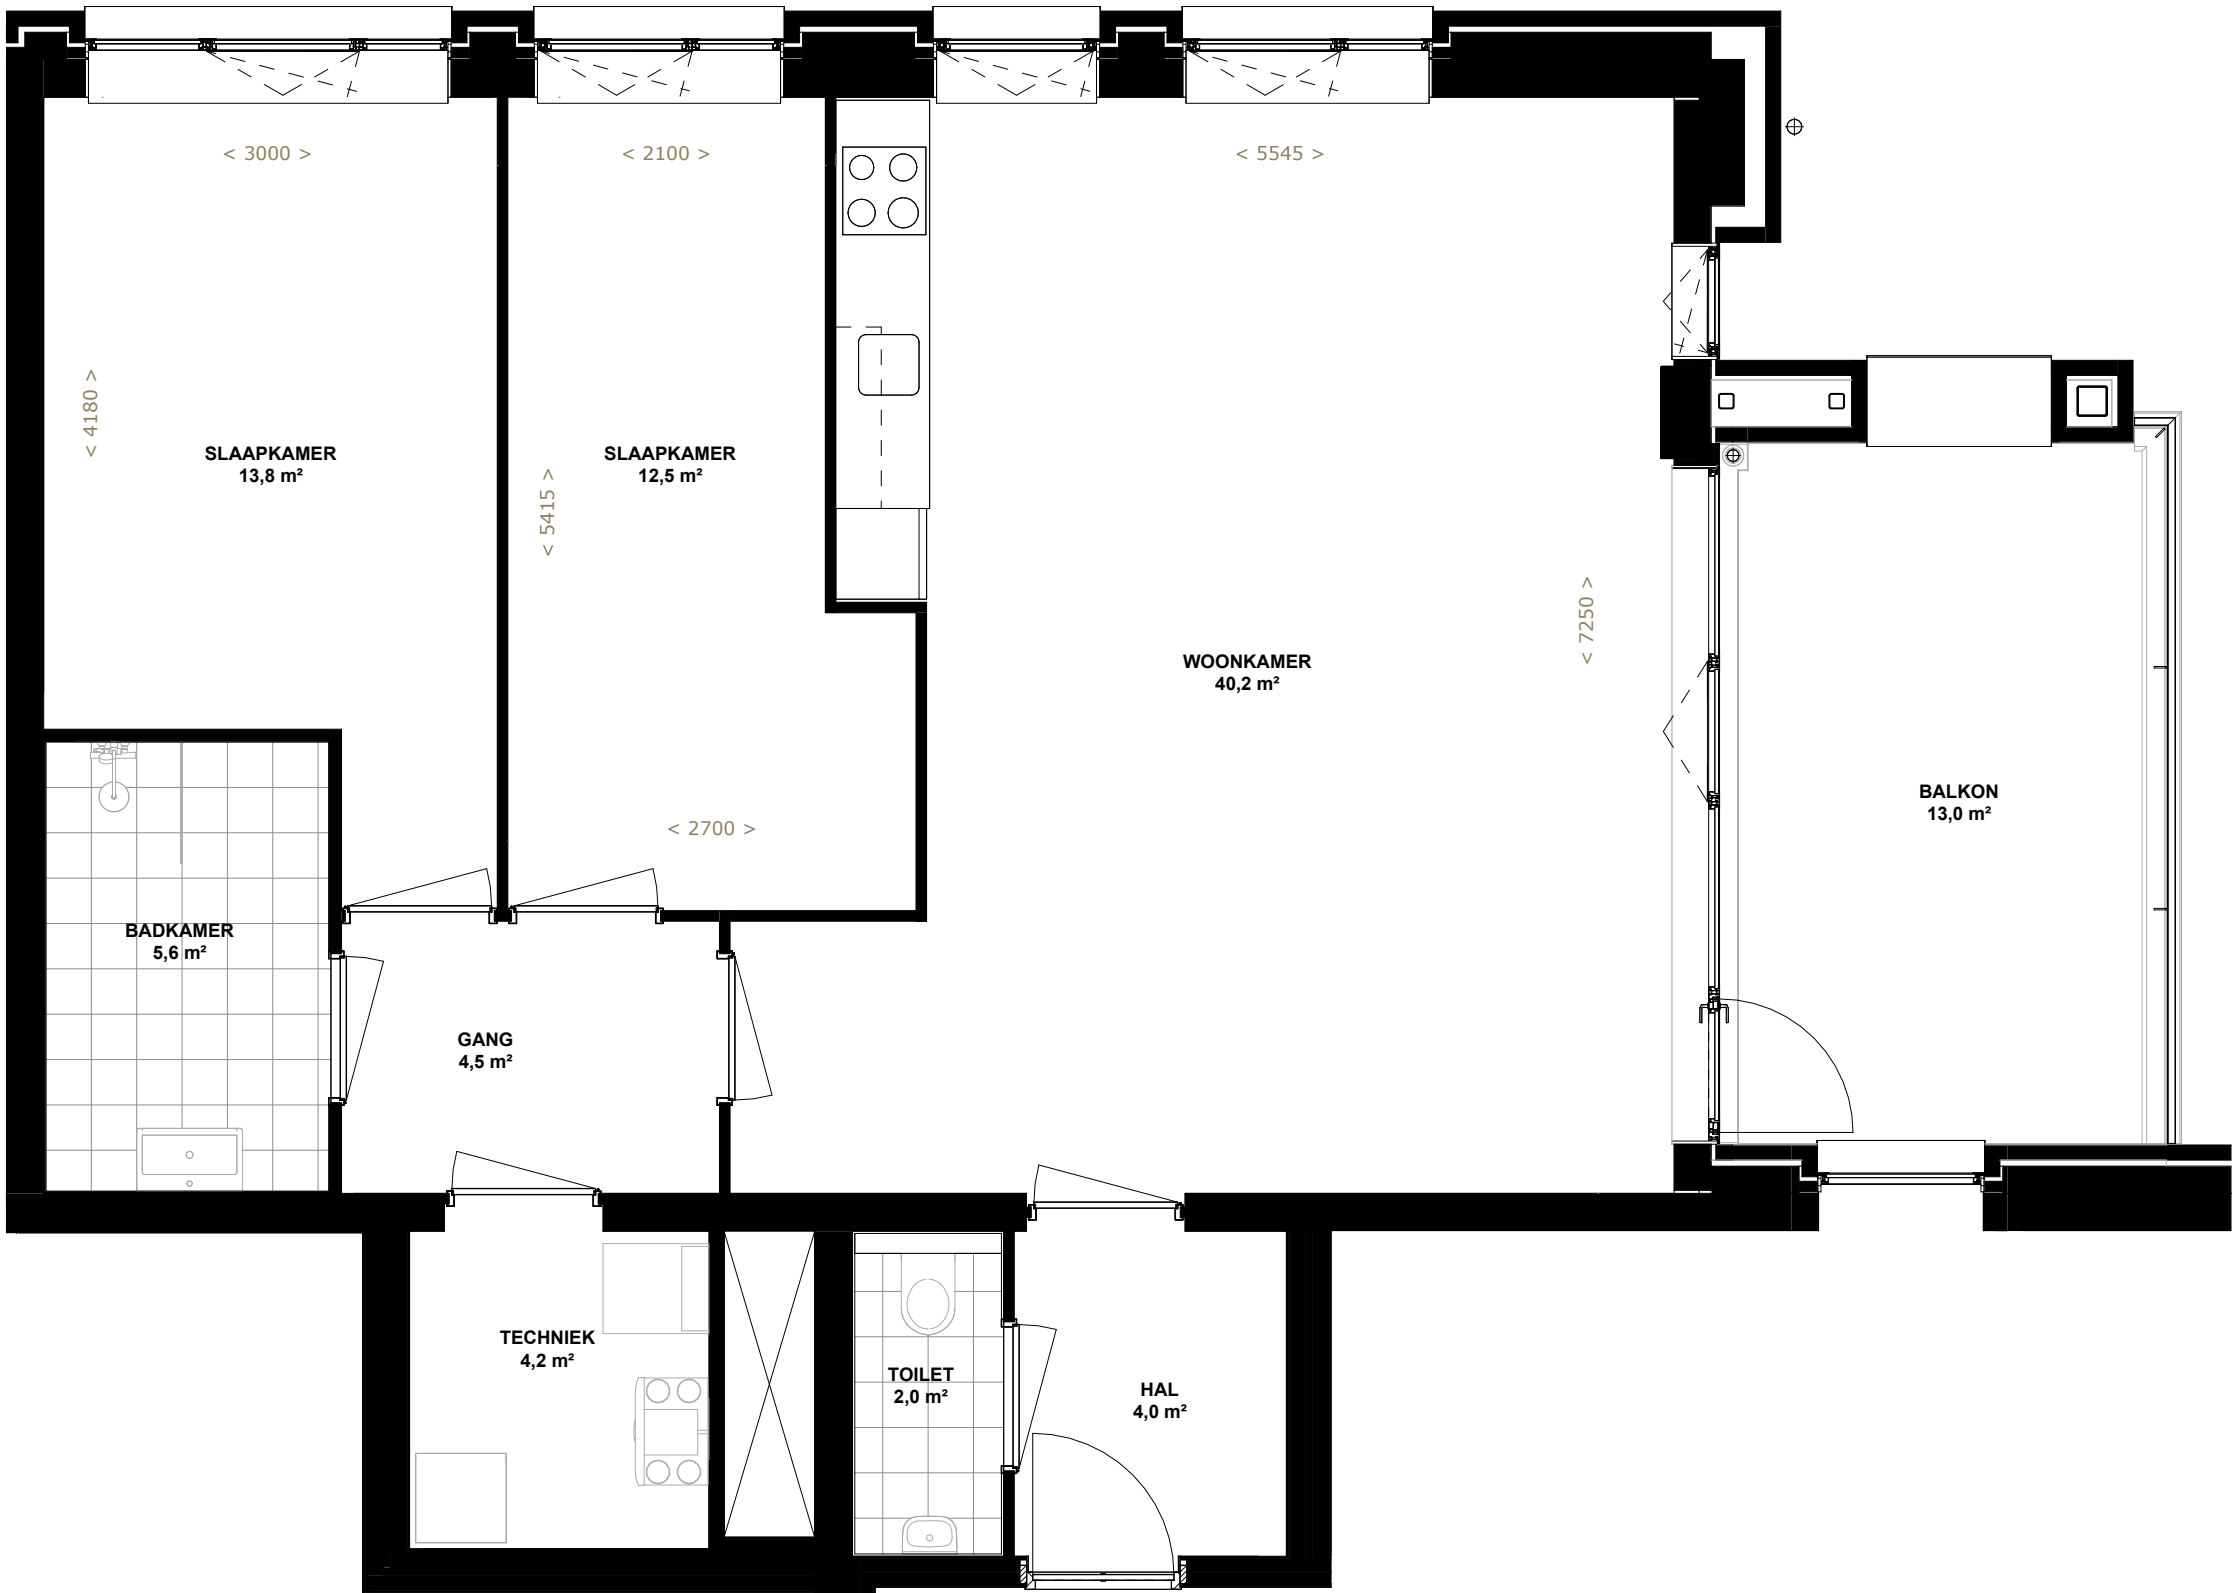




ALGEMEEN

De maten op deze tekening zijn circa-maten en zijn, tenzij anders aangegeven, in millimeters. Bij de maatvoering is geen rekening gehouden met enige wandafwerking en spuitwerk. Daarnaast kunnen zich tijdens de bouw veranderingen voordoen, die kunnen leiden tot maatverschillen. De op de tekening aangegeven locaties van elektrapunten en installaties, zijn indicatief en worden nader in het werk exact bepaald door de installateur en/of aannemer.


OVERZICHT

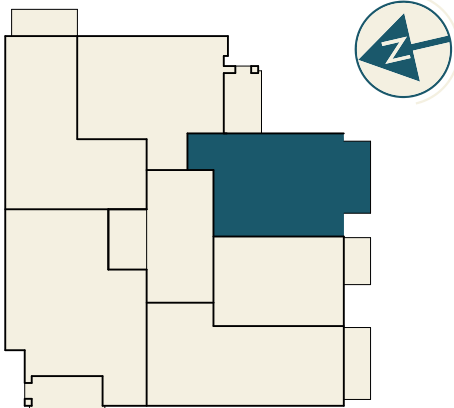

RENVOOI

- enkel wandcontactdoos
- dubbel wandcontactdoos
- schakelaar
- wisselschakelaar
- ↳ kp aansluitpunt kookplaat
- ↳ ov aansluitpunt oven
- ↳ kk aansluitpunt koelkast
- ↳ vw aansluitpunt vaatwasser
- ↳ bl opstelplaats boiler
- ↳ wm opstelplaats wasmachine
- ↳ dr opstelplaats droger
- ↳ wtw opstelplaats warmteterugwinunit
- ↳ wp opstelplaats warmtepomp
- th kamerthermostaat
- wtw bediening wamteterugwinunit
- ↳ loze leiding (data/cai)
- ✕ plafondlichtpunt
- ✕ wandlichtpunt
- ⊙ rm rookmelder
- deurbel drukker
- ⊙ deurbel schel
- ▬ elektrische handdoekradiator

SCHAALBALK 1:50

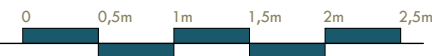

VERHUURTEKENING TYPE C



bouwnummers:  
03 10 16 22 28 34 40 46

|                        |                           |
|------------------------|---------------------------|
| schaal:<br>1:50        | projectnummer:<br>22.5415 |
| datum:<br>20 juni 2024 | getekend:<br>J. Vlasman   |
| formaat:<br>A2         | bladnummer:<br>V.14       |




D

ALGEMEEN

De maten op deze tekening zijn circa-maten en zijn, tenzij anders aangegeven, in millimeters. Bij de maatvoering is geen rekening gehouden met enige wandafwerking en spuitwerk. Daarnaast kunnen zich tijdens de bouw veranderingen voordoen, die kunnen leiden tot maatverschillen. De op de tekening aangegeven locaties van elektrapunten en installaties, zijn indicatief en worden nader in het werk exact bepaald door de installateur en/of aannemer.

OVERZICHT

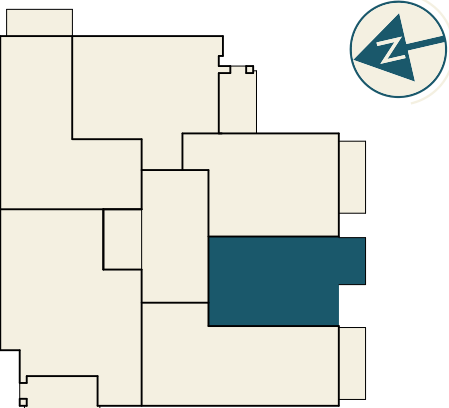

RENVOOI

- enkel wandcontactdoos
- dubbel wandcontactdoos
- schakelaar
- wisselschakelaar
- ↵kp aansluitpunt kookplaat
- ↵ov aansluitpunt oven
- ↵kk aansluitpunt koelkast
- ↵vw aansluitpunt vaatwasser
- ↪bl opstelplaats boiler
- ↵wm opstelplaats wasmachine
- ↵dr opstelplaats droger
- ↵wtw opstelplaats warmteterugwinunit
- ↵wp opstelplaats warmtepomp
- th kamerthermostaat
- ↪wtw bediening wamteterugwinunit
- ↪loze leiding (data/cai)
- ✕plafondlichtpunt
- ✕wandlichtpunt
- ⦿rm rookmelder
- ⦿deurbel drukker
- ⦿deurbel schel
- ▬elektrische handdoekradiator

SCHAALBALK 1:50




VERHUURTEKENING TYPE D



bouwnummers:  
04 11 17 23 29 35 41 47

|                        |                           |
|------------------------|---------------------------|
| schaal:<br>1:50        | projectnummer:<br>22.5415 |
| datum:<br>20 juni 2024 | getekend:<br>J. Vlasman   |
| formaat:<br>A2         | bladnummer:<br>V.15       |

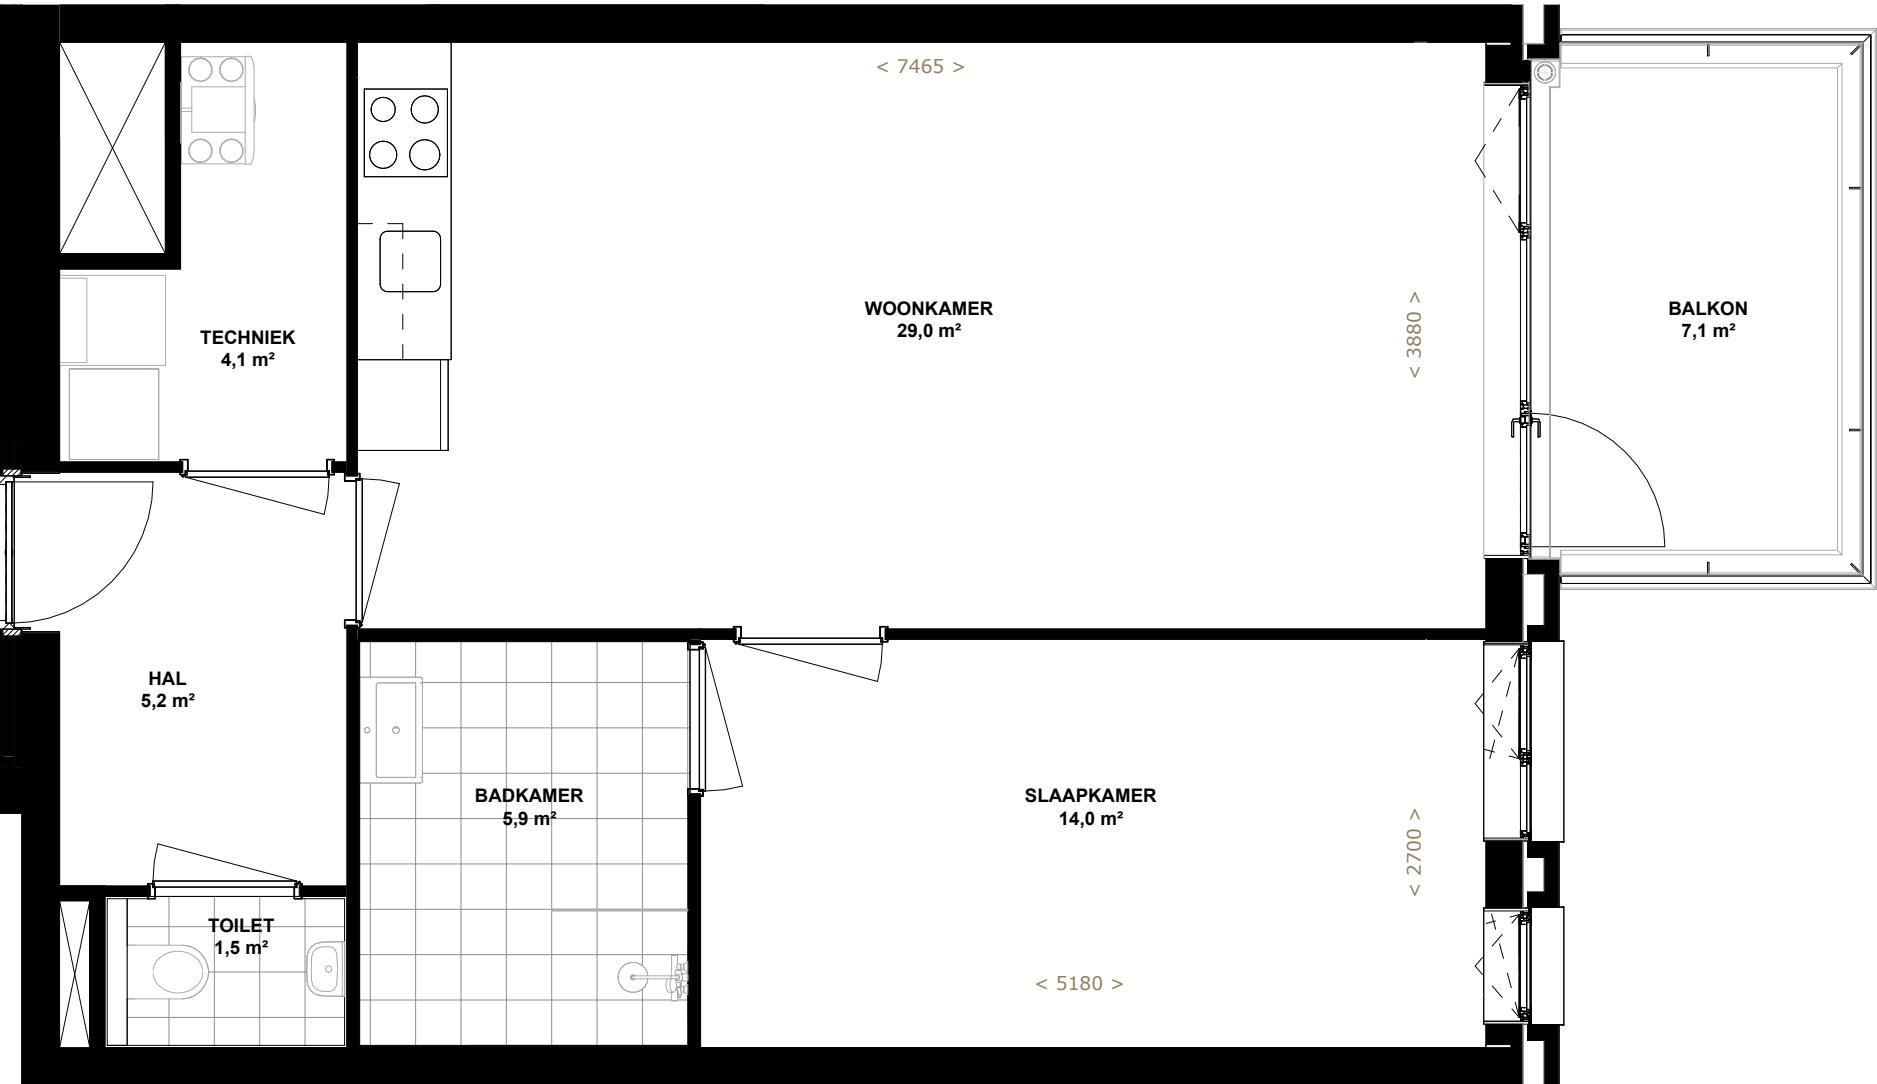


# E

ALGEMEEN

De maten op deze tekening zijn circa-maten en zijn, tenzij anders aangegeven, in millimeters. Bij de maatvoering is geen rekening gehouden met enige wandafwerking en spuitwerk. Daarnaast kunnen zich tijdens de bouw veranderingen voordoen, die kunnen leiden tot maatverschillen. De op de tekening aangegeven locaties van elektrapunten en installaties, zijn indicatief en worden nader in het werk exact bepaald door de installateur en/of aannemer.


OVERZICHT

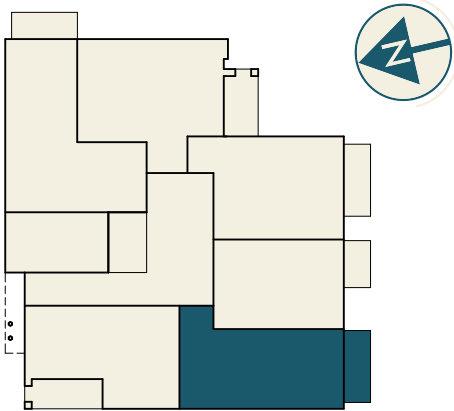

RENVOOI

- enkel wandcontactdoos
- dubbel wandcontactdoos
- schakelaar
- wisselschakelaar
- ↳ kp aansluitpunt kookplaat
- ↳ ov aansluitpunt oven
- ↳ kk aansluitpunt koelkast
- ↳ vw aansluitpunt vaatwasser
- ↳ bl opstelplaats boiler
- ↳ wm opstelplaats wasmachine
- ↳ dr opstelplaats droger
- ↳ wtw opstelplaats warmteterugwinunit
- ↳ wp opstelplaats warmtepomp
- th kamerthermostaat
- wtw bediening wamteterugwinunit
- ↳ loze leiding (data/cai)
- ✕ plafondlichtpunt
- ✕ wandlichtpunt
- ⦿ rm rookmelder
- deurbel drukker
- ⦿ deurbel schel
- ▬ elektrische handdoekradiator

SCHAALBALK 1:50

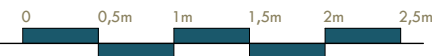


VERHUURTEKENING TYPE E



bouwnummers:  
05

schaal:  
1:50  
datum:  
20 juni 2024  
formaat:  
A2

projectnummer:  
22.5415  
getekend:  
J. Vlasman  
bladnummer:  
V.16

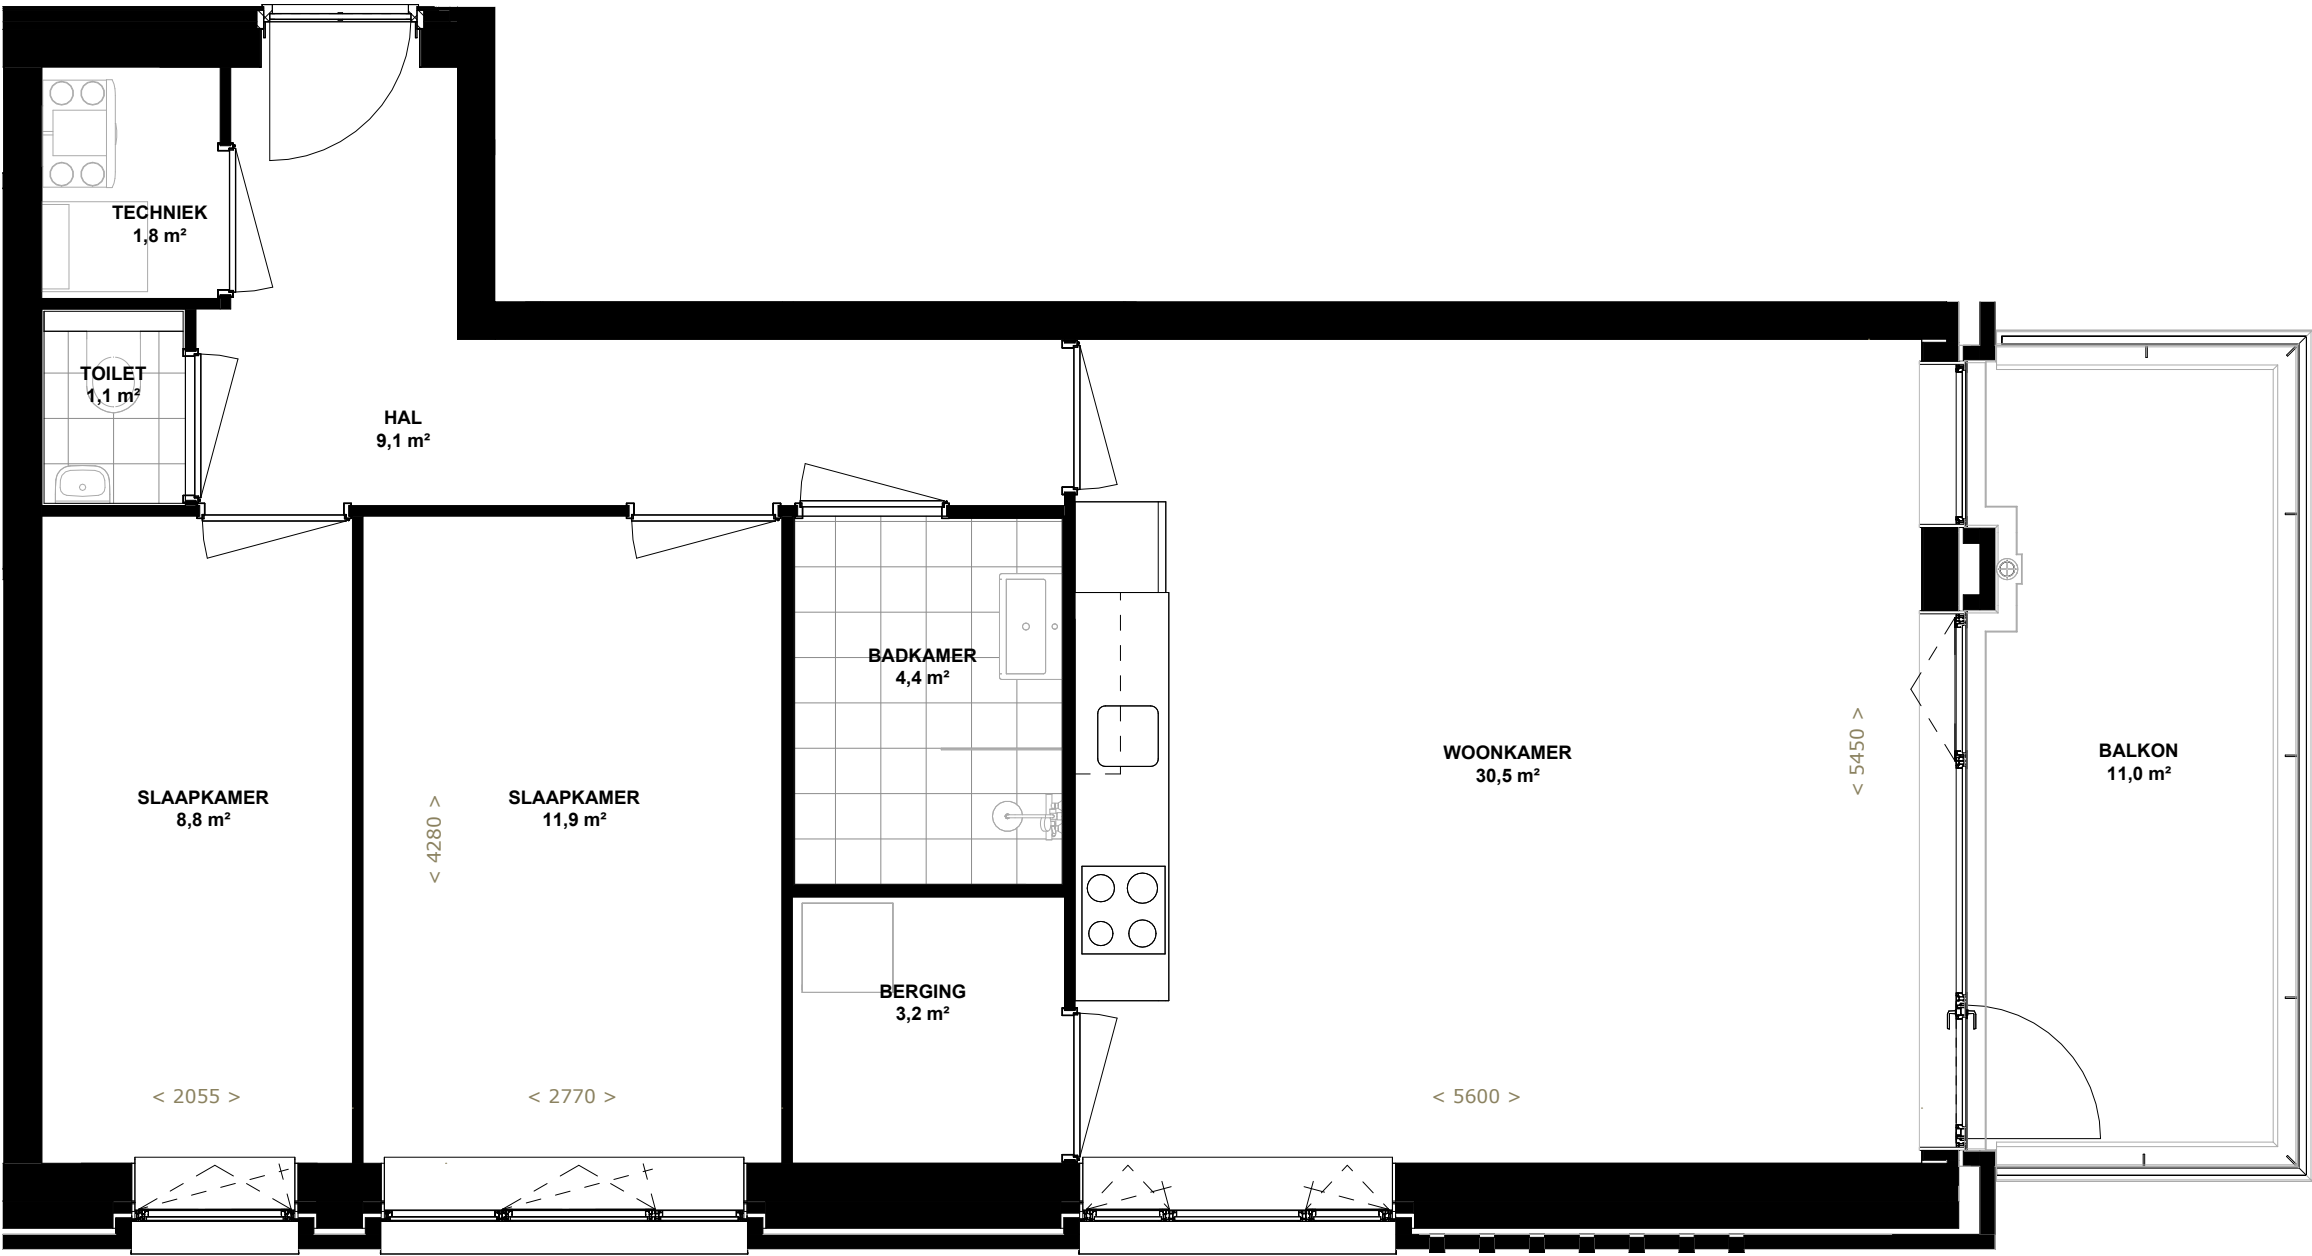


# F

ALGEMEEN

De maten op deze tekening zijn circa-maten en zijn, tenzij anders aangegeven, in millimeters. Bij de maatvoering is geen rekening gehouden met enige wandafwerking en spuitwerk. Daarnaast kunnen zich tijdens de bouw veranderingen voordoen, die kunnen leiden tot maatverschillen. De op de tekening aangegeven locaties van elektrapunten en installaties, zijn indicatief en worden nader in het werk exact bepaald door de installateur en/of aannemer.

OVERZICHT

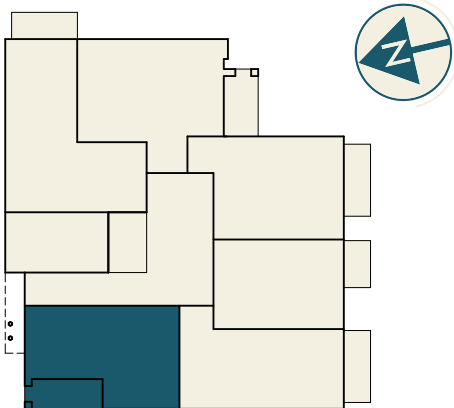

RENVOOI

- enkel wandcontactdoos
- dubbel wandcontactdoos
- schakelaar
- wisselschakelaar
- ↵ kp aansluitpunt kookplaat
- ↵ ov aansluitpunt oven
- ↵ kk aansluitpunt koelkast
- ↵ vw aansluitpunt vaatwasser
- ↻ bl opstelplaats boiler
- ↵ wm opstelplaats wasmachine
- ↵ dr opstelplaats droger
- ↵ wtw opstelplaats warmteterugwinunit
- ↵ wp opstelplaats warmtepomp
- th kamerthermostaat
- wtw bediening wamteterugwinunit
- loze leiding (data/cai)
- ✕ plafondlichtpunt
- ✕ wandlichtpunt
- ⦿ rm rookmelder
- deurbel drukker
- ⦶ deurbel schel
- ▬ elektrische handdoekradiator

SCHAALBALK 1:50



VERHUURTEKENING TYPE F



bouwnummers:  
06

schaal:  
1:50  
datum:  
20 juni 2024  
formaat:  
A2

projectnummer:  
22.5415  
getekend:  
J. Vlasman  
bladnummer:  
V.17






ALGEMEEN

De maten op deze tekening zijn circa-maten en zijn, tenzij anders aangegeven, in millimeters. Bij de maatvoering is geen rekening gehouden met enige wandafwerking en spuitwerk. Daarnaast kunnen zich tijdens de bouw veranderingen voordoen, die kunnen leiden tot maatverschillen. De op de tekening aangegeven locaties van elektrapunten en installaties, zijn indicatief en worden nader in het werk exact bepaald door de installateur en/of aannemer.

OVERZICHT

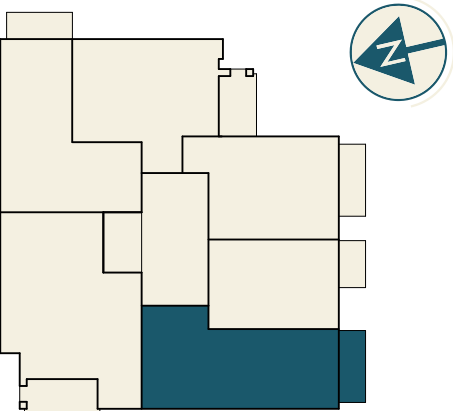

RENVOOI

- enkel wandcontactdoos
- dubbel wandcontactdoos
- schakelaar
- wisselschakelaar
- ↵kp aansluitpunt kookplaat
- ↵ov aansluitpunt oven
- ↵kk aansluitpunt koelkast
- ↵vw aansluitpunt vaatwasser
- ↵bl opstelplaats boiler
- ↵wm opstelplaats wasmachine
- ↵dr opstelplaats droger
- ↵wtw opstelplaats warmteterugwinunit
- ↵wp opstelplaats warmtepomp
- th kamerthermostaat
- wtw bediening wamteterugwinunit
- ↵ loze leiding (data/cai)
- ✕ plafondlichtpunt
- ✕ wandlichtpunt
- ⦿rm rookmelder
- deurbel drukker
- ⦿deurbel schel
- ▬ elektrische handdoekradiator

SCHAALBALK 1:50





VERHUURTEKENING TYPE G



bouwnummers:  
12 18 24 30 36 42 48

|                        |                           |
|------------------------|---------------------------|
| schaal:<br>1:50        | projectnummer:<br>22.5415 |
| datum:<br>20 juni 2024 | getekend:<br>J. Vlasman   |
| formaat:<br>A2         | bladnummer:<br>V.18       |

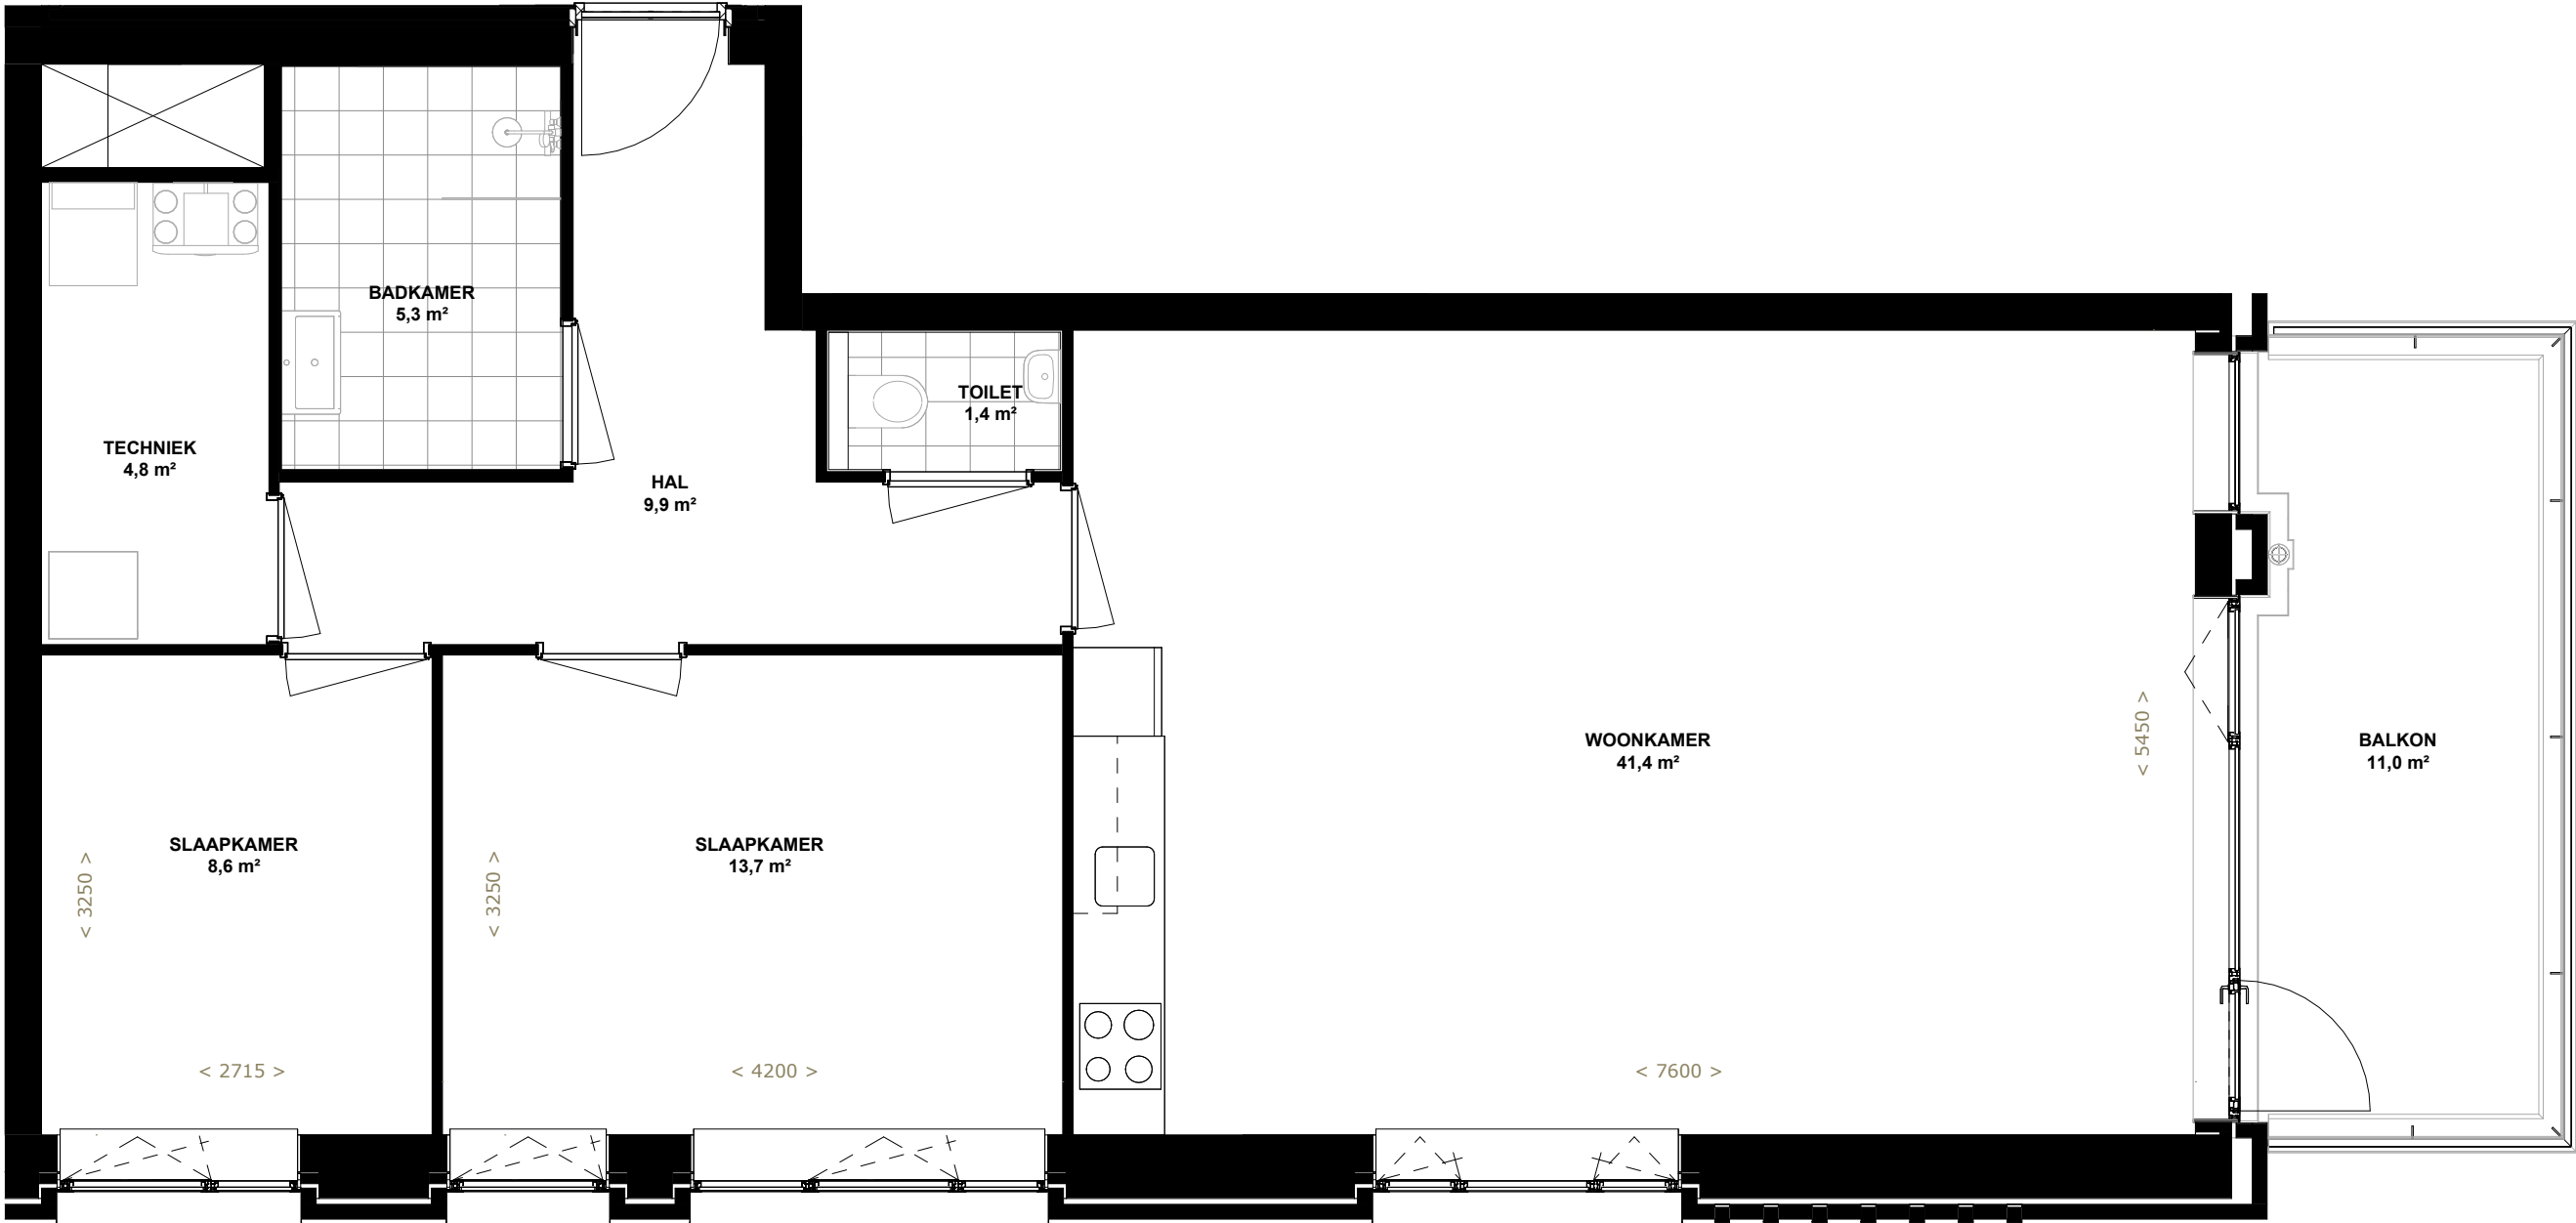

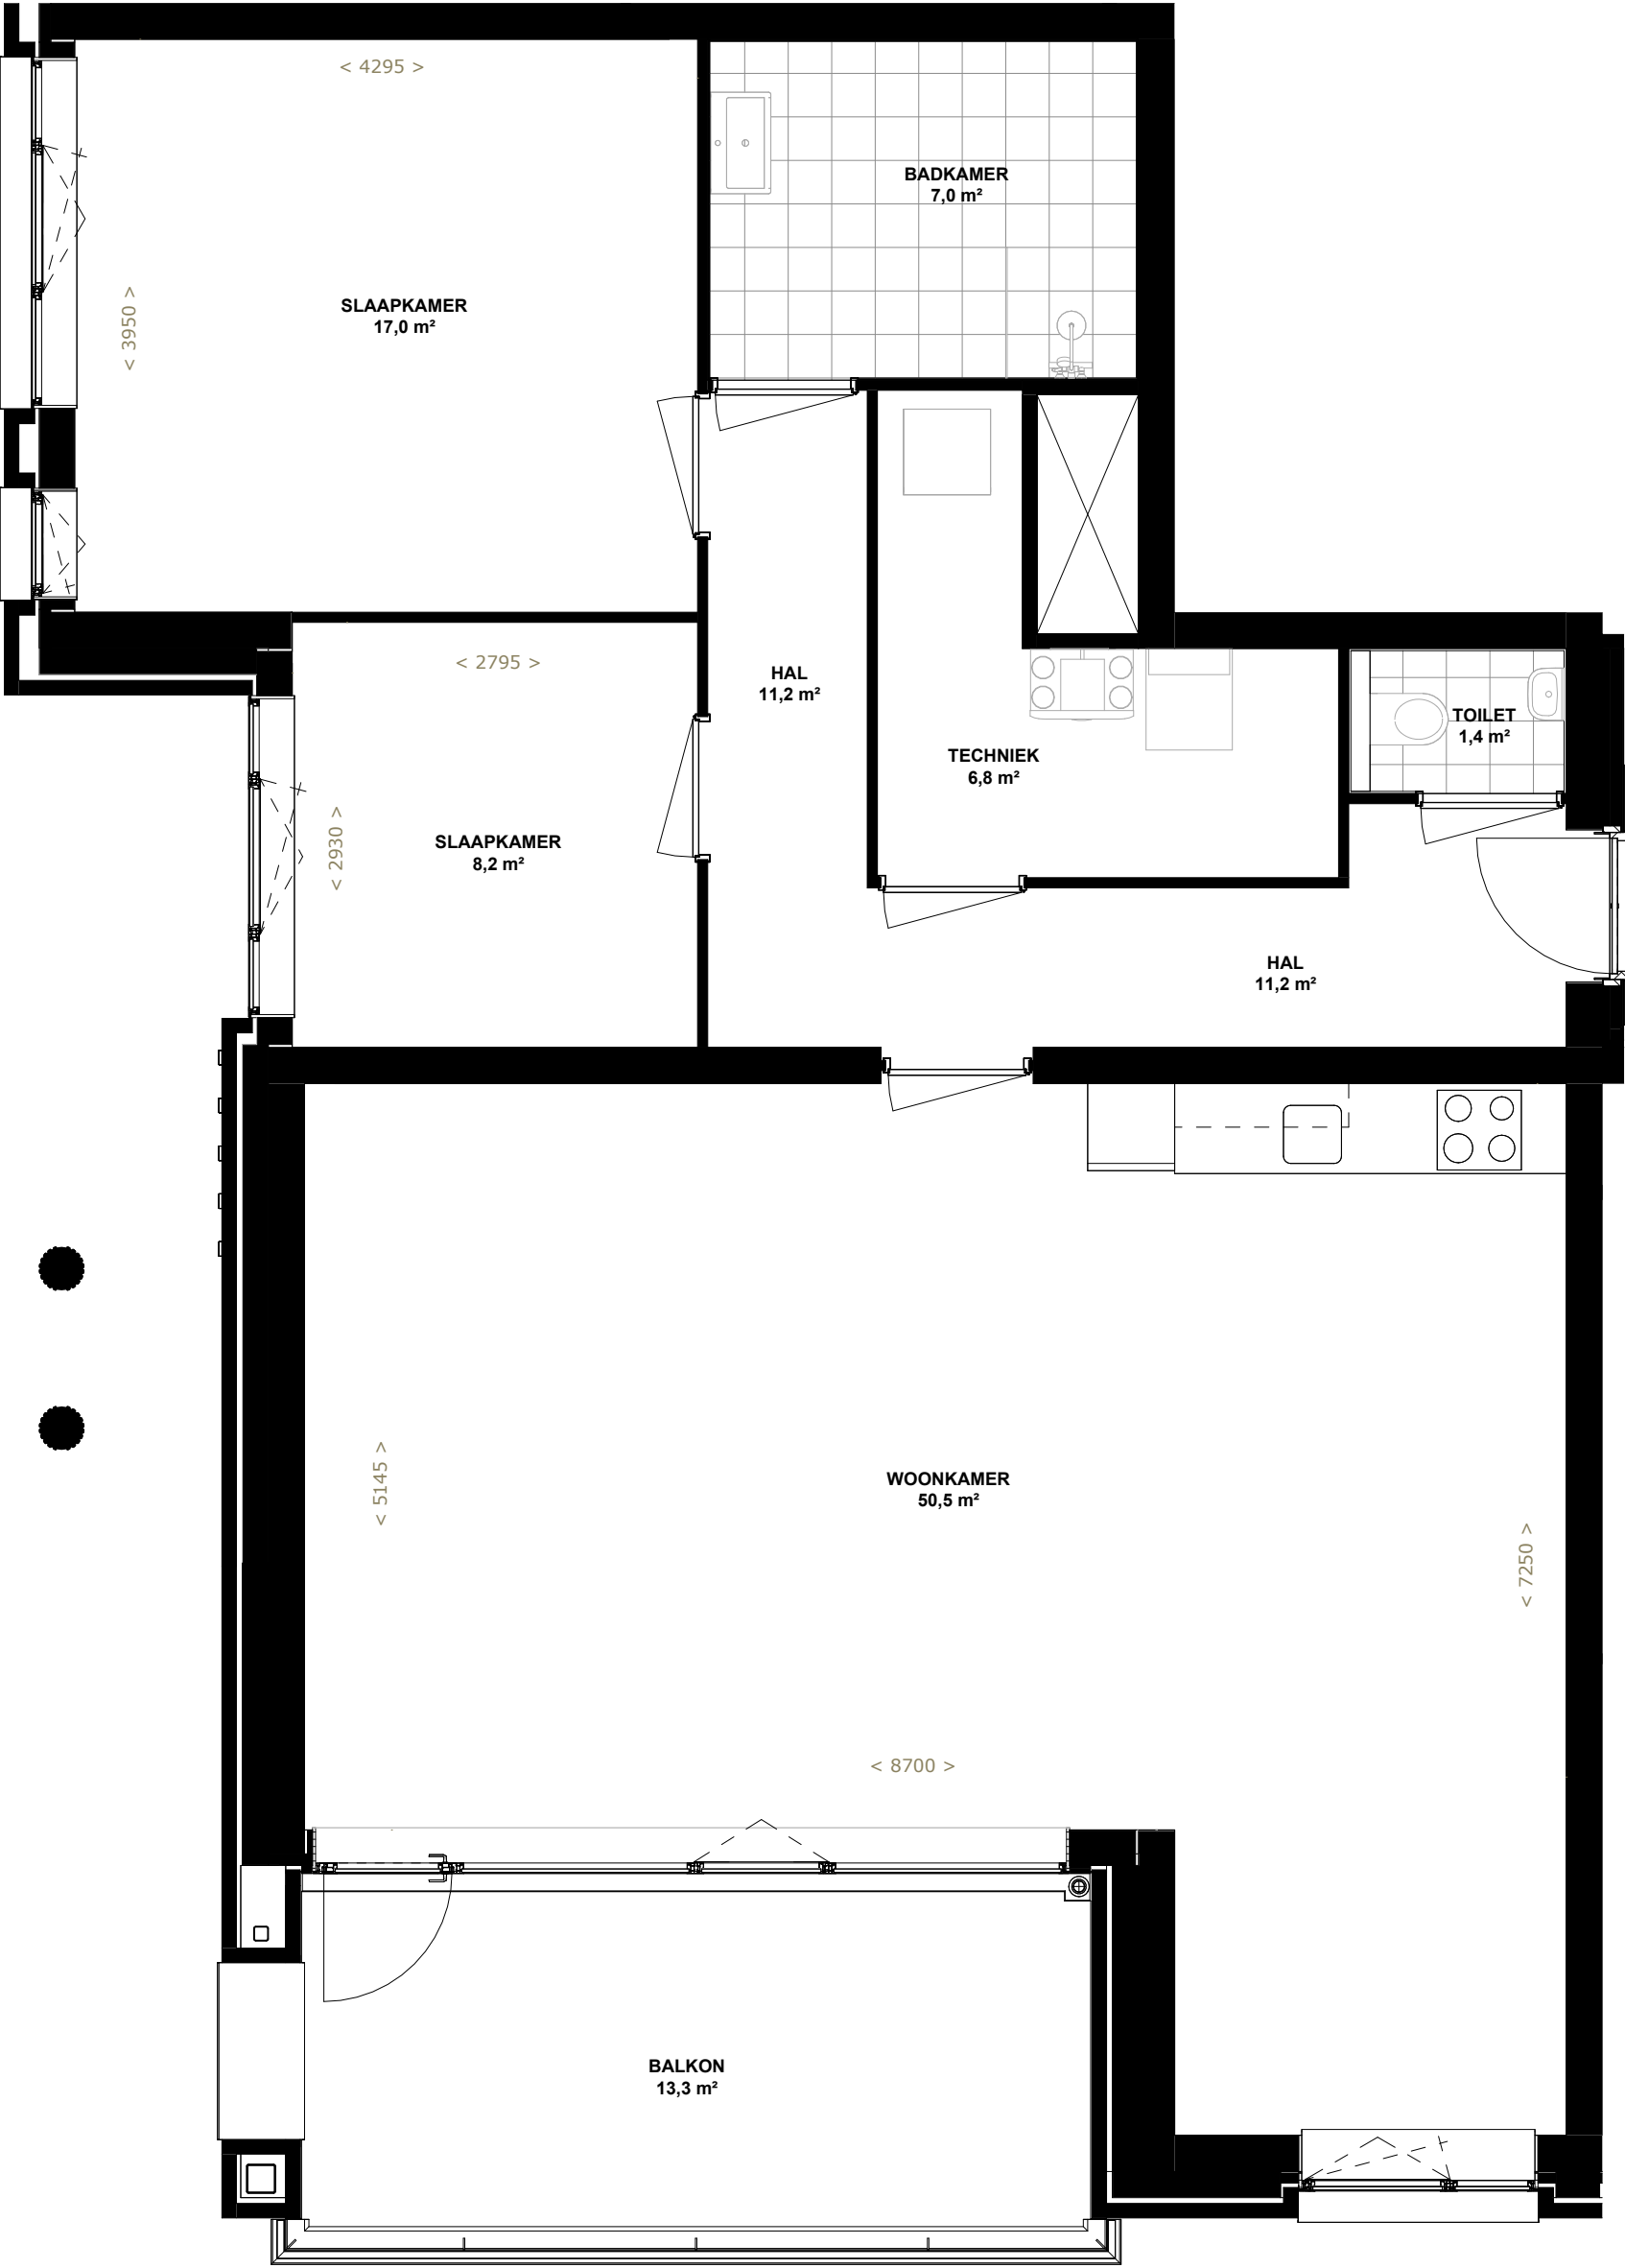


TYPE

H<sup>1</sup>

ALGEMEEN

De maten op deze tekening zijn circa-maten en zijn, tenzij anders aangegeven, in millimeters. Bij de maatvoering is geen rekening gehouden met enige wandafwerking en spuitwerk. Daarnaast kunnen zich tijdens de bouw veranderingen voordoen, die kunnen leiden tot maatverschillen. De op de tekening aangegeven locaties van elektrapunten en installaties, zijn indicatief en worden nader in het werk exact bepaald door de installateur en/of aannemer.


OVERZICHT

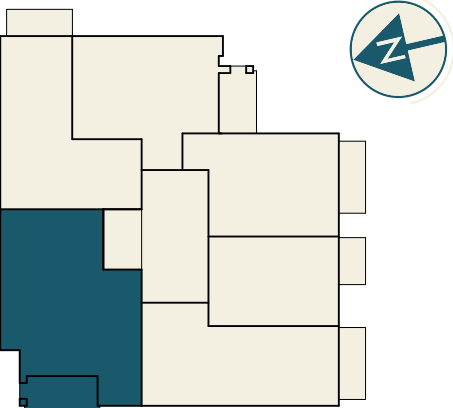

RENVOOI

- enkel wandcontactdoos
- dubbel wandcontactdoos
- schakelaar
- wisselschakelaar
- aansluitpunt kookplaat
- aansluitpunt oven
- aansluitpunt koelkast
- aansluitpunt vaatwasser
- opstelplaats boiler
- opstelplaats wasmachine
- opstelplaats droger
- opstelplaats warmteterugwinunit
- opstelplaats warmtepomp
- kamerthermostaat
- bediening wamteterugwinunit
- loze leiding (data/cai)
- plafondlichtpunt
- wandlichtpunt
- rookmelder
- deurbel drukker
- deurbel schel
- elektrische handdoekradiator

SCHAALBALK 1:50

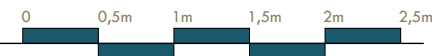

VERHUURTEKENING TYPE H<sup>1</sup>



bouwnummers:  
13


|                        |                           |
|------------------------|---------------------------|
| schaal:<br>1:50        | projectnummer:<br>22.5415 |
| datum:<br>20 juni 2024 | getekend:<br>J. Vlasman   |
| formaat:<br>A2         | bladnummer:<br>V.20       |



ALGEMEEN

De maten op deze tekening zijn circa-maten en zijn, tenzij anders aangegeven, in millimeters. Bij de maatvoering is geen rekening gehouden met enige wandafwerking en spuitwerk. Daarnaast kunnen zich tijdens de bouw veranderingen voordoen, die kunnen leiden tot maatverschillen. De op de tekening aangegeven locaties van elektrapunten en installaties, zijn indicatief en worden nader in het werk exact bepaald door de installateur en/of aannemer.


OVERZICHT

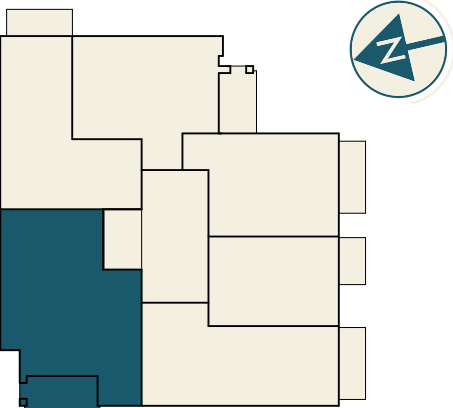

RENVOOI

- enkel wandcontactdoos
- dubbel wandcontactdoos
- schakelaar
- wisselschakelaar
- kp aansluitpunt kookplaat
- ov aansluitpunt oven
- kk aansluitpunt koelkast
- vw aansluitpunt vaatwasser
- bl opstelplaats boiler
- wm opstelplaats wasmachine
- dr opstelplaats droger
- wtw opstelplaats warmteterugwinunit
- wp opstelplaats warmtepomp
- th kamerthermostaat
- wtw bediening wamteterugwinunit
- loze leiding (data/cai)
- plafondlichtpunt
- wandlichtpunt
- rm rookmelder
- deurbel drukker
- deurbel schel
- elektrische handdoekradiator

SCHAALBALK 1:50

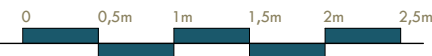



VERHUURTEKENING TYPE H



bouwnummers:  
19 25 31 37 43 49 53

|                        |                           |
|------------------------|---------------------------|
| schaal:<br>1:50        | projectnummer:<br>22.5415 |
| datum:<br>20 juni 2024 | getekend:<br>J. Vlasman   |
| formaat:<br>A2         | bladnummer:<br>V.19       |

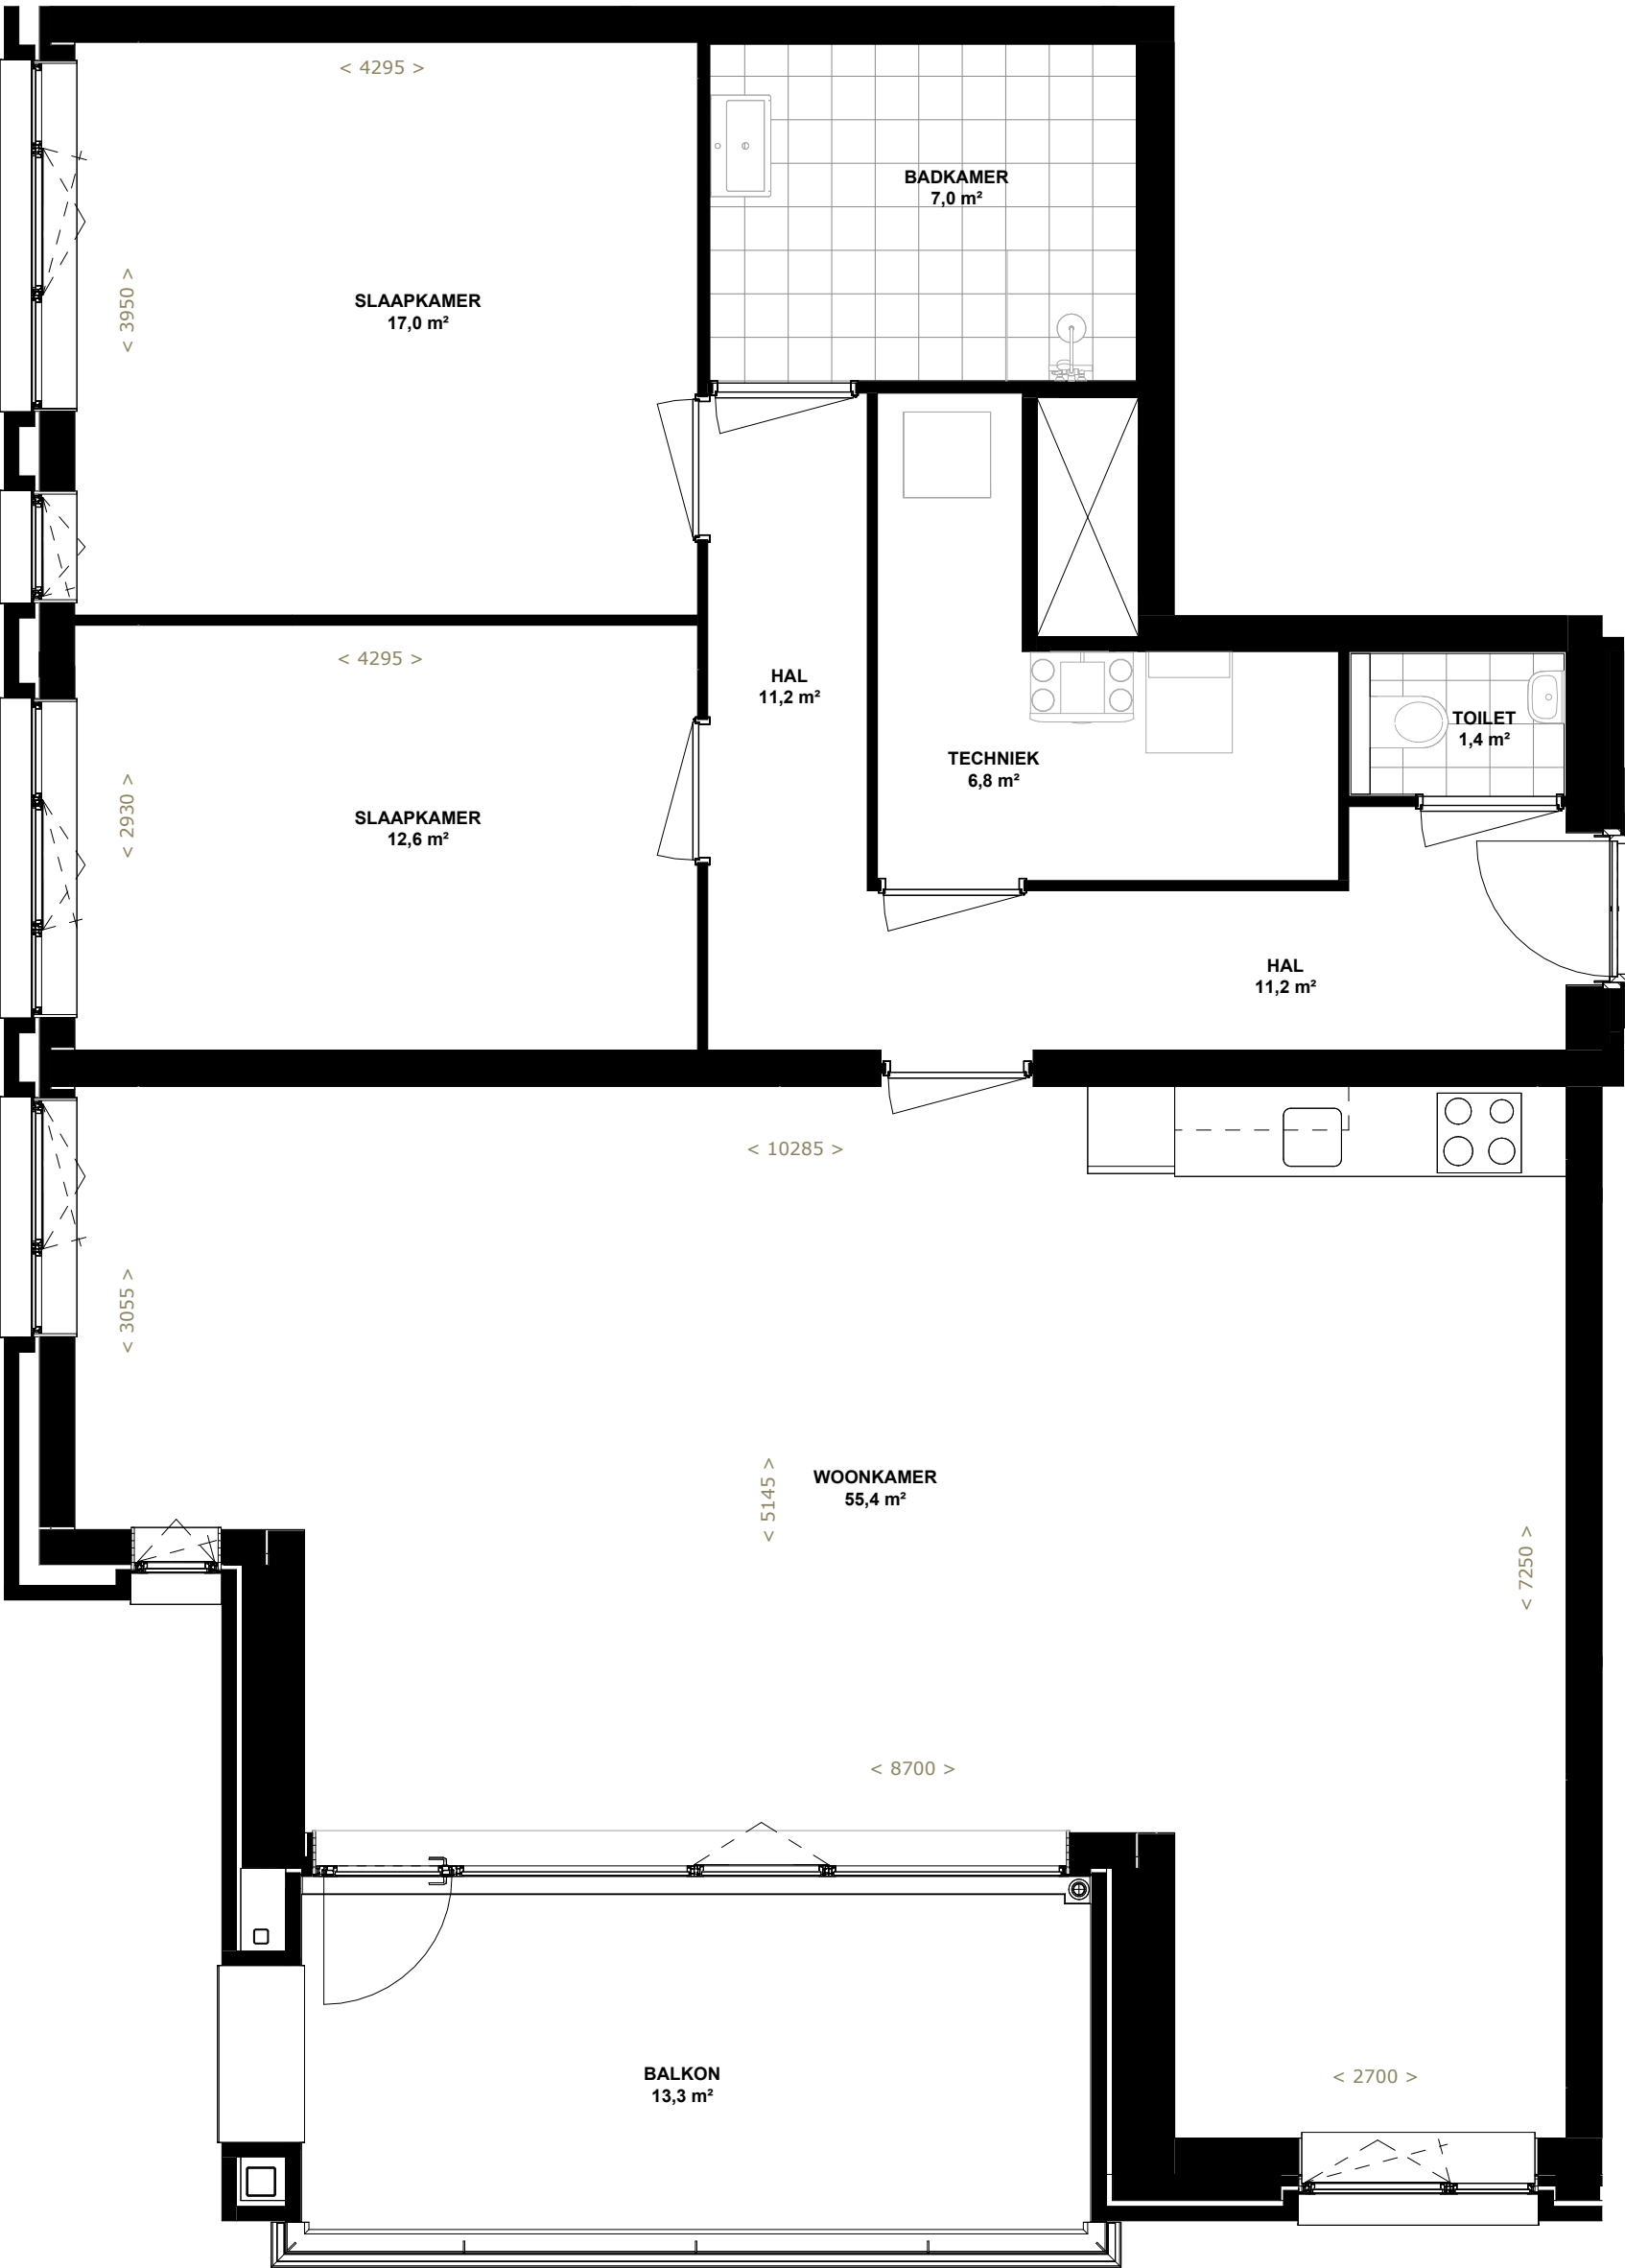

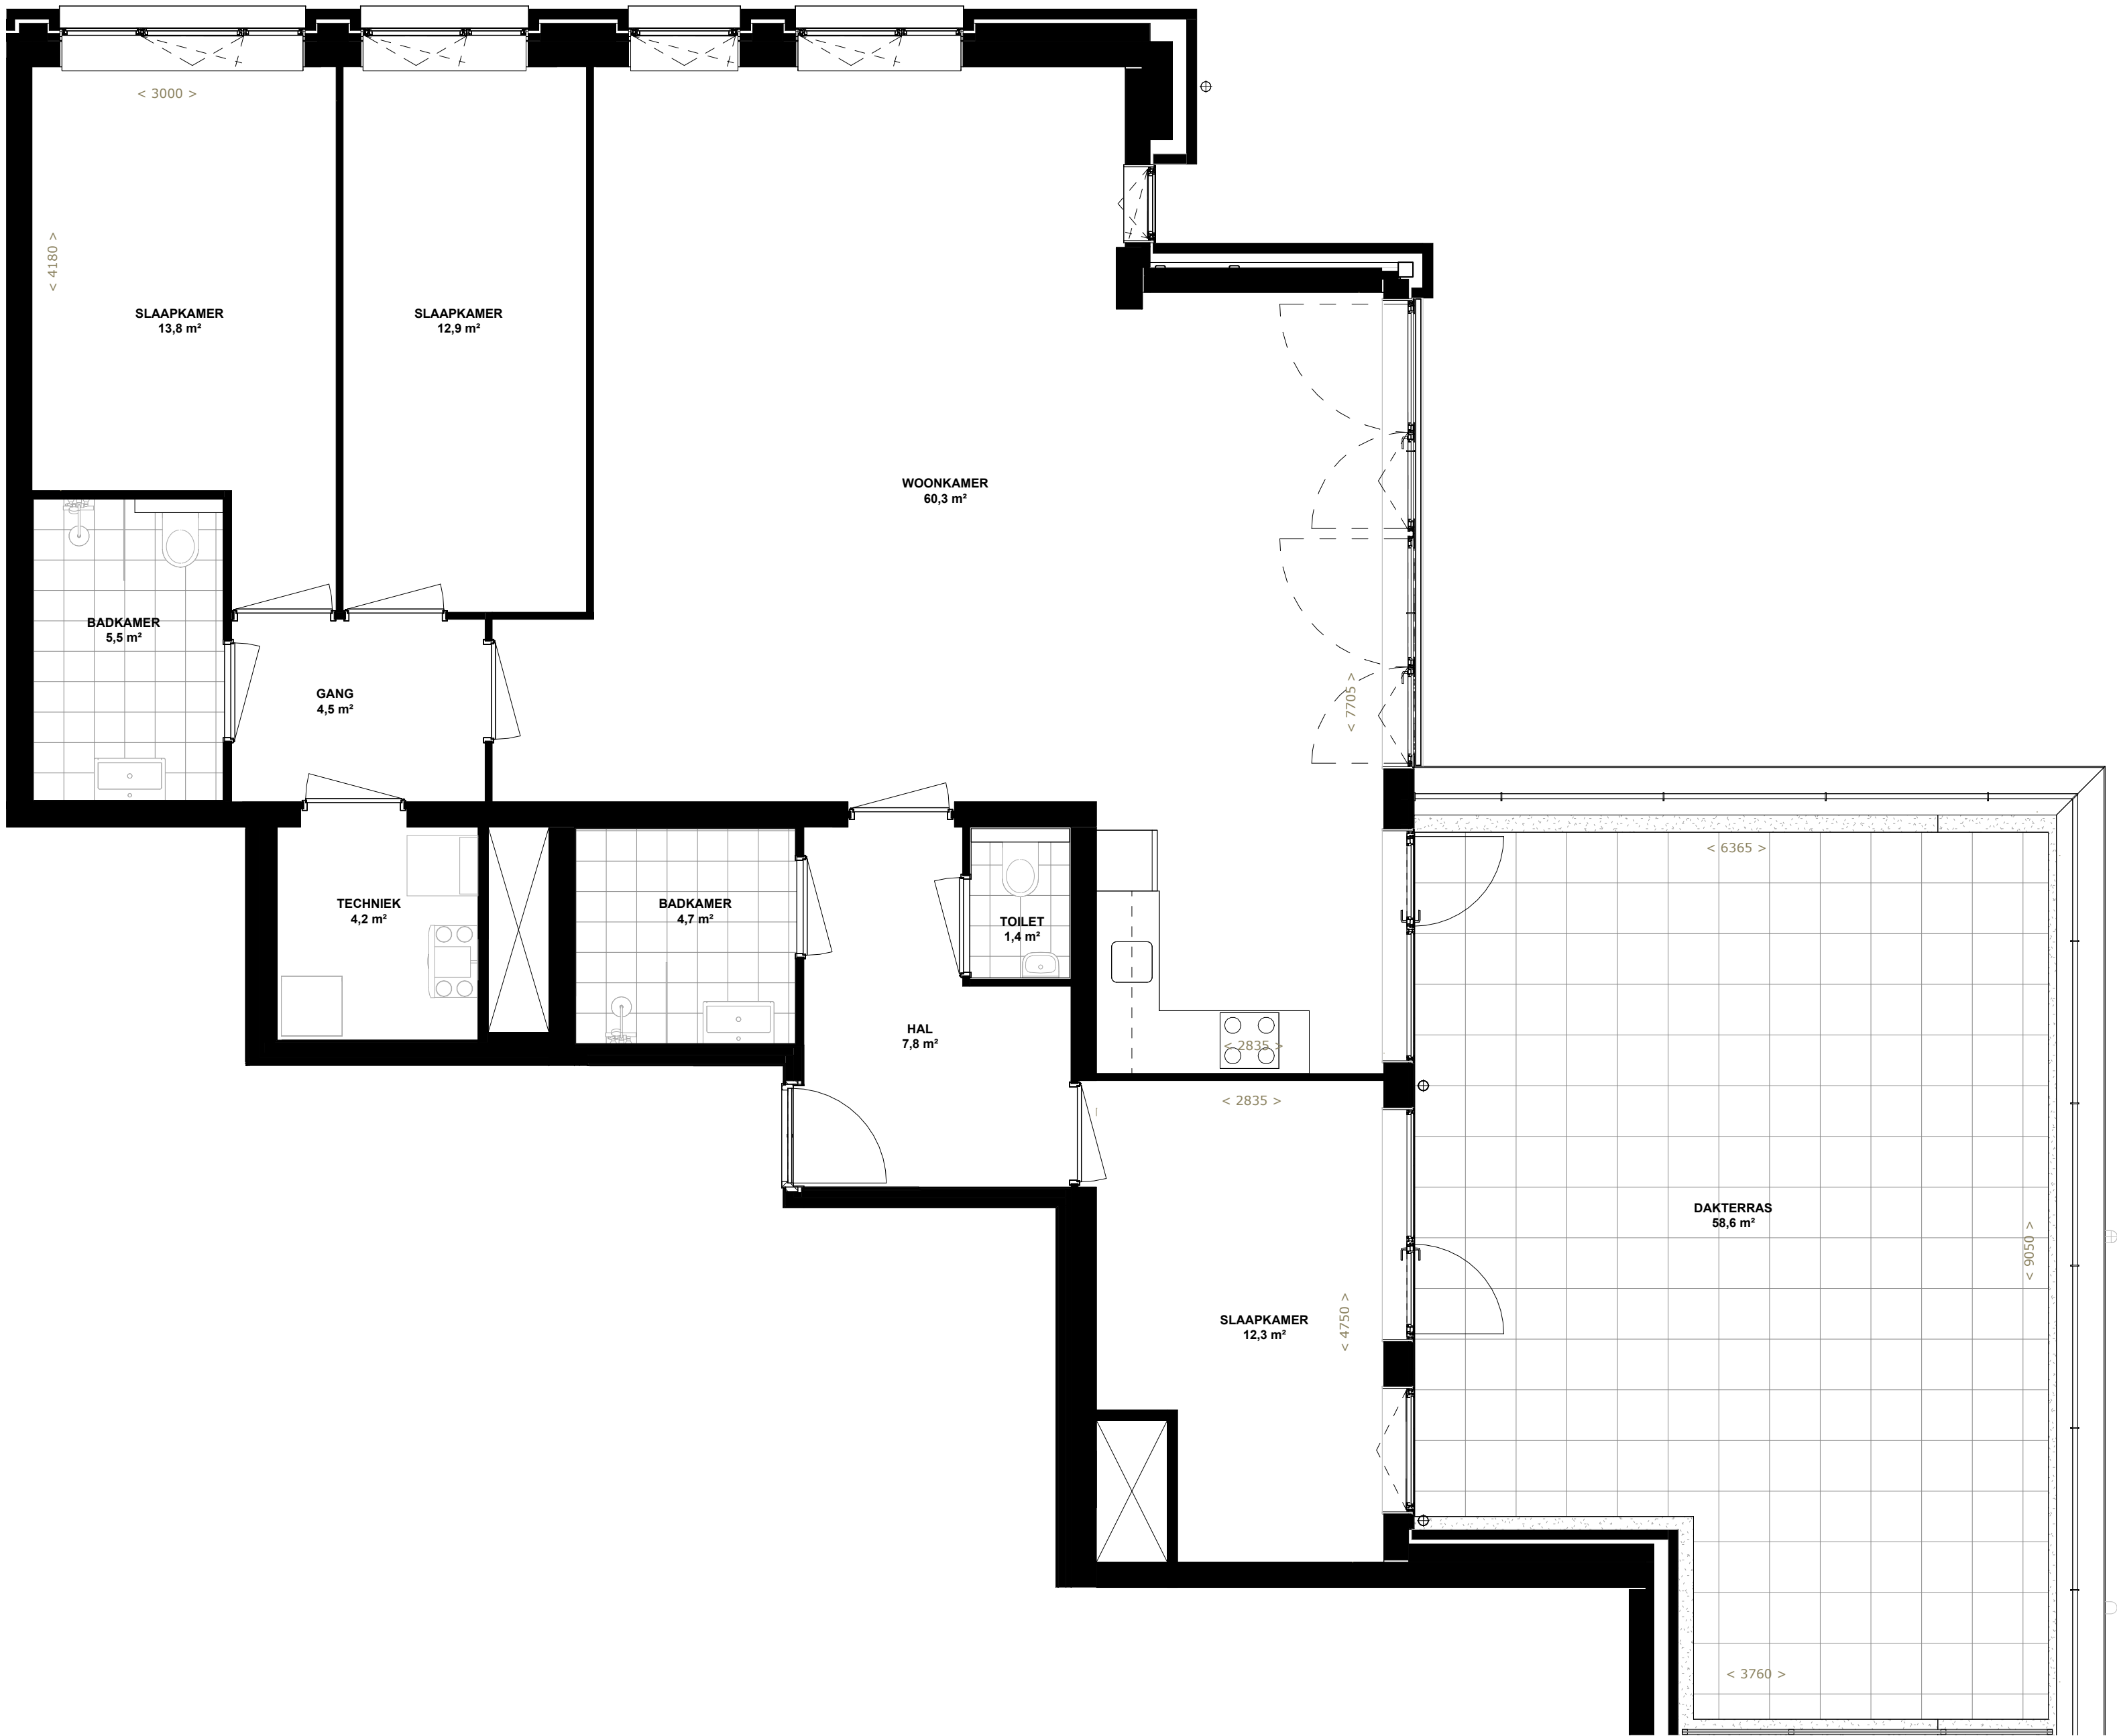


TYPE



ALGEMEEN

De maten op deze tekening zijn circa-maten en zijn, tenzij anders aangegeven, in millimeters. Bij de maatvoering is geen rekening gehouden met enige wandafwerking en spuitwerk. Daarnaast kunnen zich tijdens de bouw veranderingen voordoen, die kunnen leiden tot maatverschillen. De op de tekening aangegeven locaties van elektrapunten en installaties, zijn indicatief en worden nader in het werk exact bepaald door de installateur en/of aannemer.

OVERZICHT

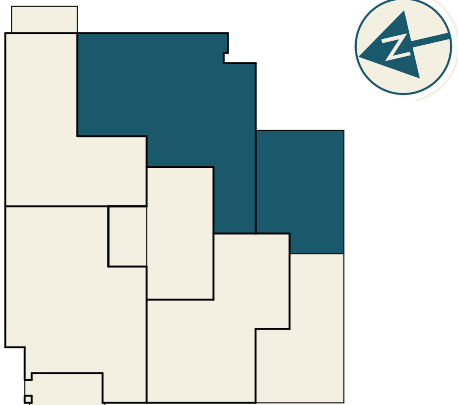

RENVOOI

- enkel wandcontactdoos
- dubbel wandcontactdoos
- schakelaar
- wisselschakelaar
- ↯ kp aansluitpunt kookplaat
- ↯ ov aansluitpunt oven
- ↯ kk aansluitpunt koelkast
- ↯ vw aansluitpunt vaatwasser
- ↯ bl opstelplaats boiler
- ↯ wm opstelplaats wasmachine
- ↯ dr opstelplaats droger
- ↯ wtw opstelplaats warmteterugwinunit
- ↯ wp opstelplaats warmtepomp
- th kamerthermostaat
- wtw bediening wamteterugwinunit
- ↯ loze leiding (data/cai)
- ⊗ plafondlichtpunt
- ⊗ wandlichtpunt
- ⊗ rm rookmelder
- deurbel drukker
- ⊗ deurbel schel
- ▬ elektrische handdoekradiator

SCHAALBALK 1:50



VERHUURTEKENING TYPE I



bouwnummers:  
51

|                        |                           |
|------------------------|---------------------------|
| schaal:<br>1:50        | projectnummer:<br>22.5415 |
| datum:<br>20 juni 2024 | getekend:<br>J. Vlasman   |
| formaat:<br>A2         | bladnummer:<br>V.21       |




J

ALGEMEEN

De maten op deze tekening zijn circa-maten en zijn, tenzij anders aangegeven, in millimeters. Bij de maatvoering is geen rekening gehouden met enige wandafwerking en spuitwerk. Daarnaast kunnen zich tijdens de bouw veranderingen voordoen, die kunnen leiden tot maatverschillen. De op de tekening aangegeven locaties van elektrapunten en installaties, zijn indicatief en worden nader in het werk exact bepaald door de installateur en/of aannemer.


OVERZICHT

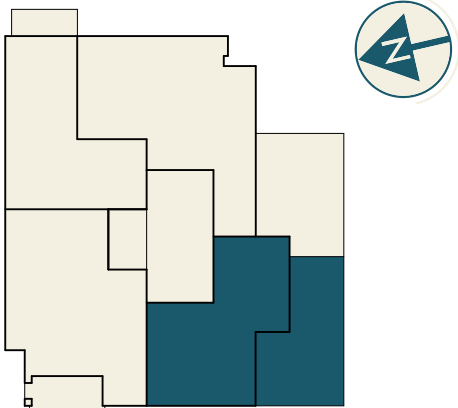

RENVOOI

- enkel wandcontactdoos
- dubbel wandcontactdoos
- schakelaar
- wisselschakelaar
- ansluitpunt kookplaat
- ansluitpunt oven
- ansluitpunt koelkast
- ansluitpunt vaatwasser
- opstelplaats boiler
- opstelplaats wasmachine
- opstelplaats droger
- opstelplaats warmteterugwinunit
- opstelplaats warmtepomp
- kamerthermostaat
- bediening wamteterugwinunit
- loze leiding (data/cai)
- plafondlichtpunt
- wandlichtpunt
- rookmelder
- deurbel drukker
- deurbel schel
- elektrische handdoekradiator

SCHAALBALK 1:50

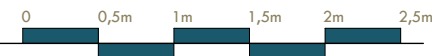

VERHUURTEKENING TYPE J



bouwnummers:  
52

schaal:  
1:50  
datum:  
20 juni 2024  
formaat:  
A2

projectnummer:  
22.5415  
getekend:  
J. Vlasman  
bladnummer:  
V.22




K

ALGEMEEN

De maten op deze tekening zijn circa-maten en zijn, tenzij anders aangegeven, in millimeters. Bij de maatvoering is geen rekening gehouden met enige wandafwerking en spuitwerk. Daarnaast kunnen zich tijdens de bouw veranderingen voordoen, die kunnen leiden tot maatverschillen. De op de tekening aangegeven locaties van elektrapunten en installaties, zijn indicatief en worden nader in het werk exact bepaald door de installateur en/of aannemer.

OVERZICHT

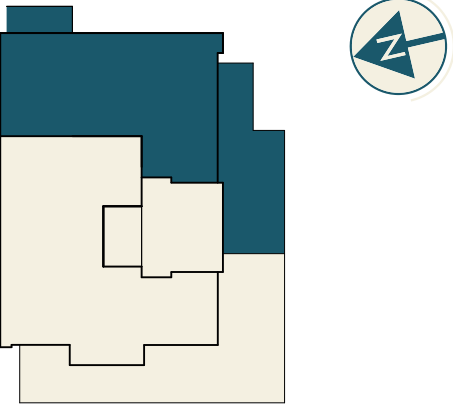

RENVOOI

- enkel wandcontactdoos
- dubbel wandcontactdoos
- schakelaar
- wisselschakelaar
- ↵kp aansluitpunt kookplaat
- ↵ov aansluitpunt oven
- ↵kk aansluitpunt koelkast
- ↵vw aansluitpunt vaatwasser
- ↵bl opstelplaats boiler
- ↵wm opstelplaats wasmachine
- ↵dr opstelplaats droger
- ↵wtw opstelplaats warmteterugwinunit
- ↵wp opstelplaats warmtepomp
- th kamerthermostaat
- wtw bediening wamteterugwinunit
- loze leiding (data/cai)
- plafondlichtpunt
- ✕ wandlichtpunt
- rm rookmelder
- deurbel drukker
- deurbel schel
- elektrische handdoekradiator

SCHAALBALK 1:50



VERHUURTEKENING TYPE K




bouwnummers:  
54

schaal: 1:50  
datum: 20 juni 2024  
formaat: A2

projectnummer: 22.5415  
getekend: J. Vlasman  
bladnummer: V.23



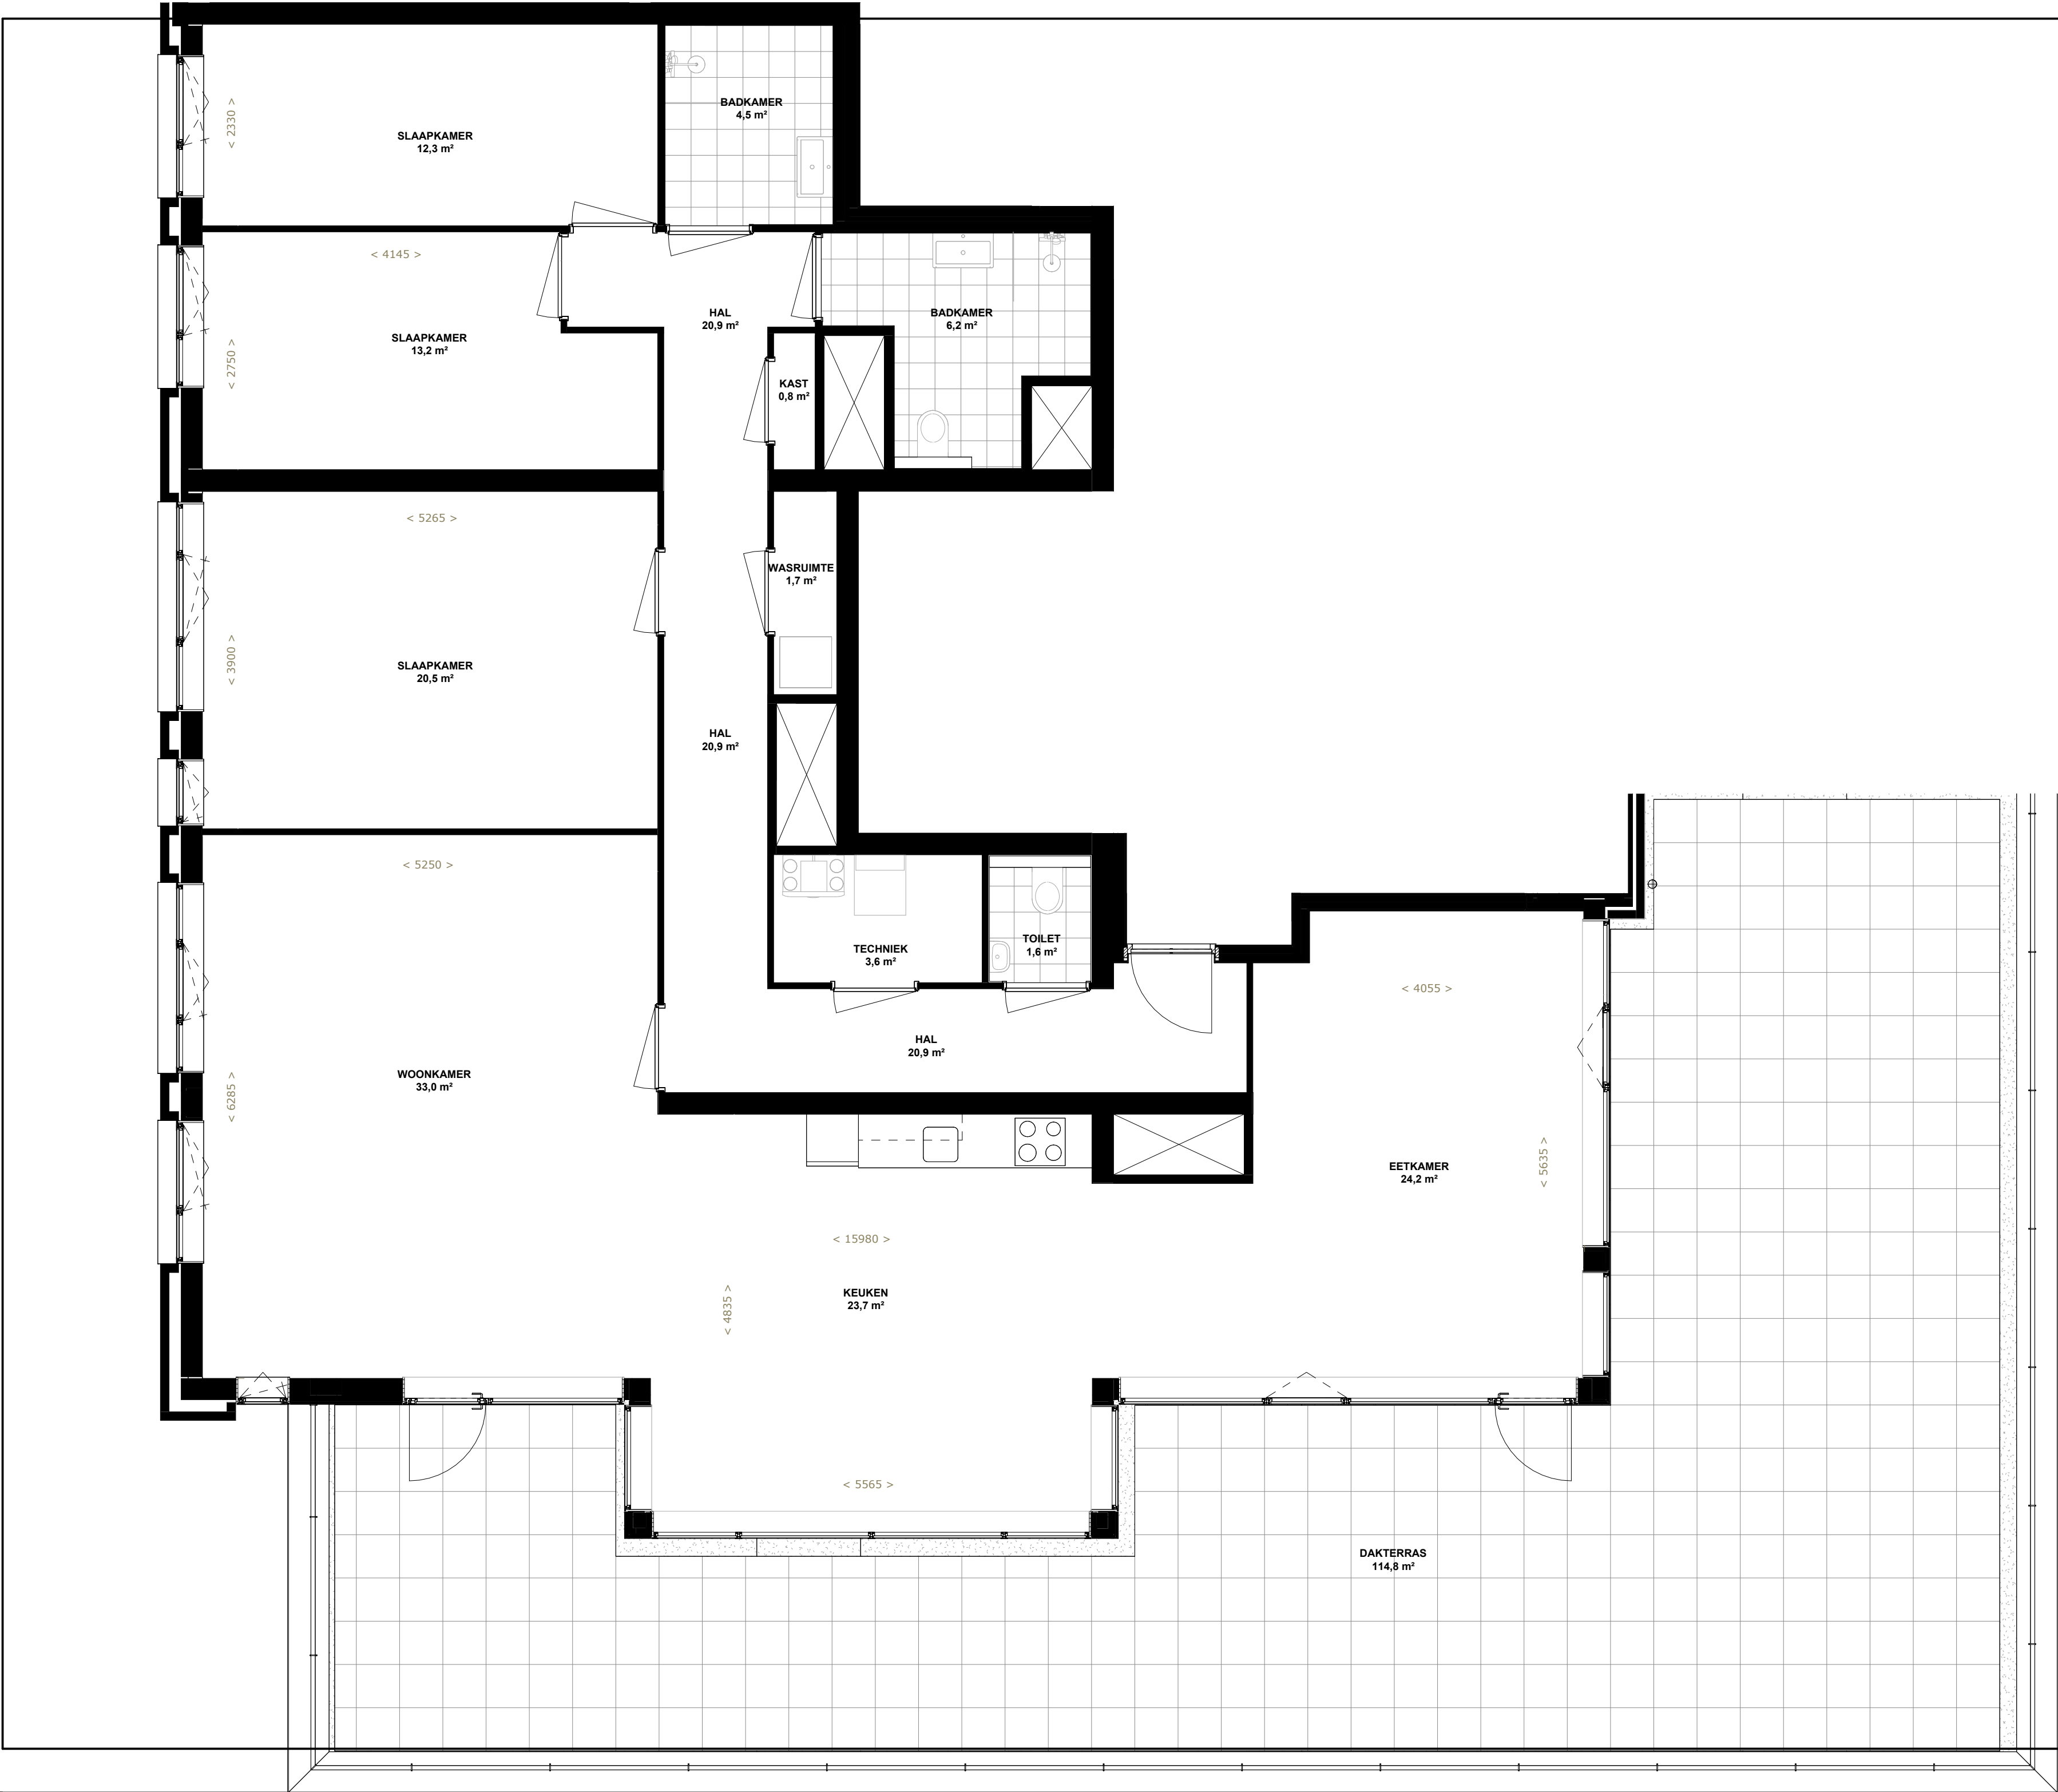


TYPE



ALGEMEEN

De maten op deze tekening zijn circa-maten en zijn, tenzij anders aangegeven, in millimeters. Bij de maatvoering is geen rekening gehouden met enige wandafwerking en spuitwerk. Daarnaast kunnen zich tijdens de bouw veranderingen voordoen, die kunnen leiden tot maatverschillen. De op de tekening aangegeven locaties van elektrapunten en installaties, zijn indicatief en worden nader in het werk exact bepaald door de installateur en/of aannemer.


OVERZICHT

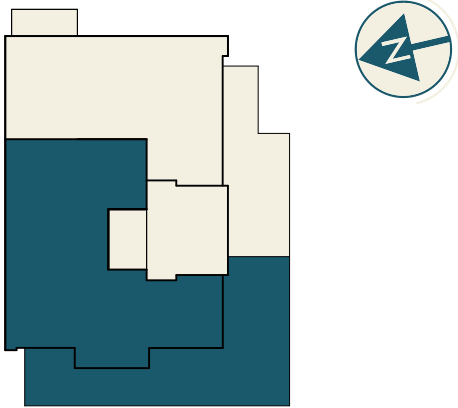

RENVOOI

- enkel wandcontactdoos
- dubbel wandcontactdoos
- schakelaar
- wisselschakelaar
- kp aansluitpunt kookplaat
- ov aansluitpunt oven
- kk aansluitpunt koelkast
- vw aansluitpunt vaatwasser
- bl opstelplaats boiler
- wm opstelplaats wasmachine
- dr opstelplaats droger
- wtw opstelplaats warmteterugwinunit
- wp opstelplaats warmtepomp
- th kamerthermostaat
- wtw bediening wamteterugwinunit
- loze leiding (data/cai)
- plafondlichtpunt
- wandlichtpunt
- rm rookmelder
- deurbel drukker
- deurbel schel
- elektrische handdoekradiator

SCHAALBALK 1:50

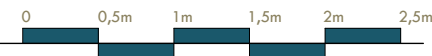

VERHUURTEKENING TYPE L



bouwnummers: 55

schaal: 1:50  
datum: 20 juni 2024  
formaat: A2  
projectnummer: 22.5415  
getekend: J. Vlasman  
bladnummer: V.24

