

IKAROS

Zoetermeer

verdiepingen



Januari 2026



SITUATIETEKENING



bouwnummers: 1 t/m 55	
schaal: 1:200	projectnummer: 22.5415
datum: 20 juni 2024	getekend: J. Vlasman
formaat: A2	bladnummer: V.25





OVERZICHT KELDER




bouwnummers:
BERGINGEN

schaal:
1:100
datum:
20 juni 2024
formaat:
A2

projectnummer:
22.5415
getekend:
J. Vlasman
bladnummer:
V.11




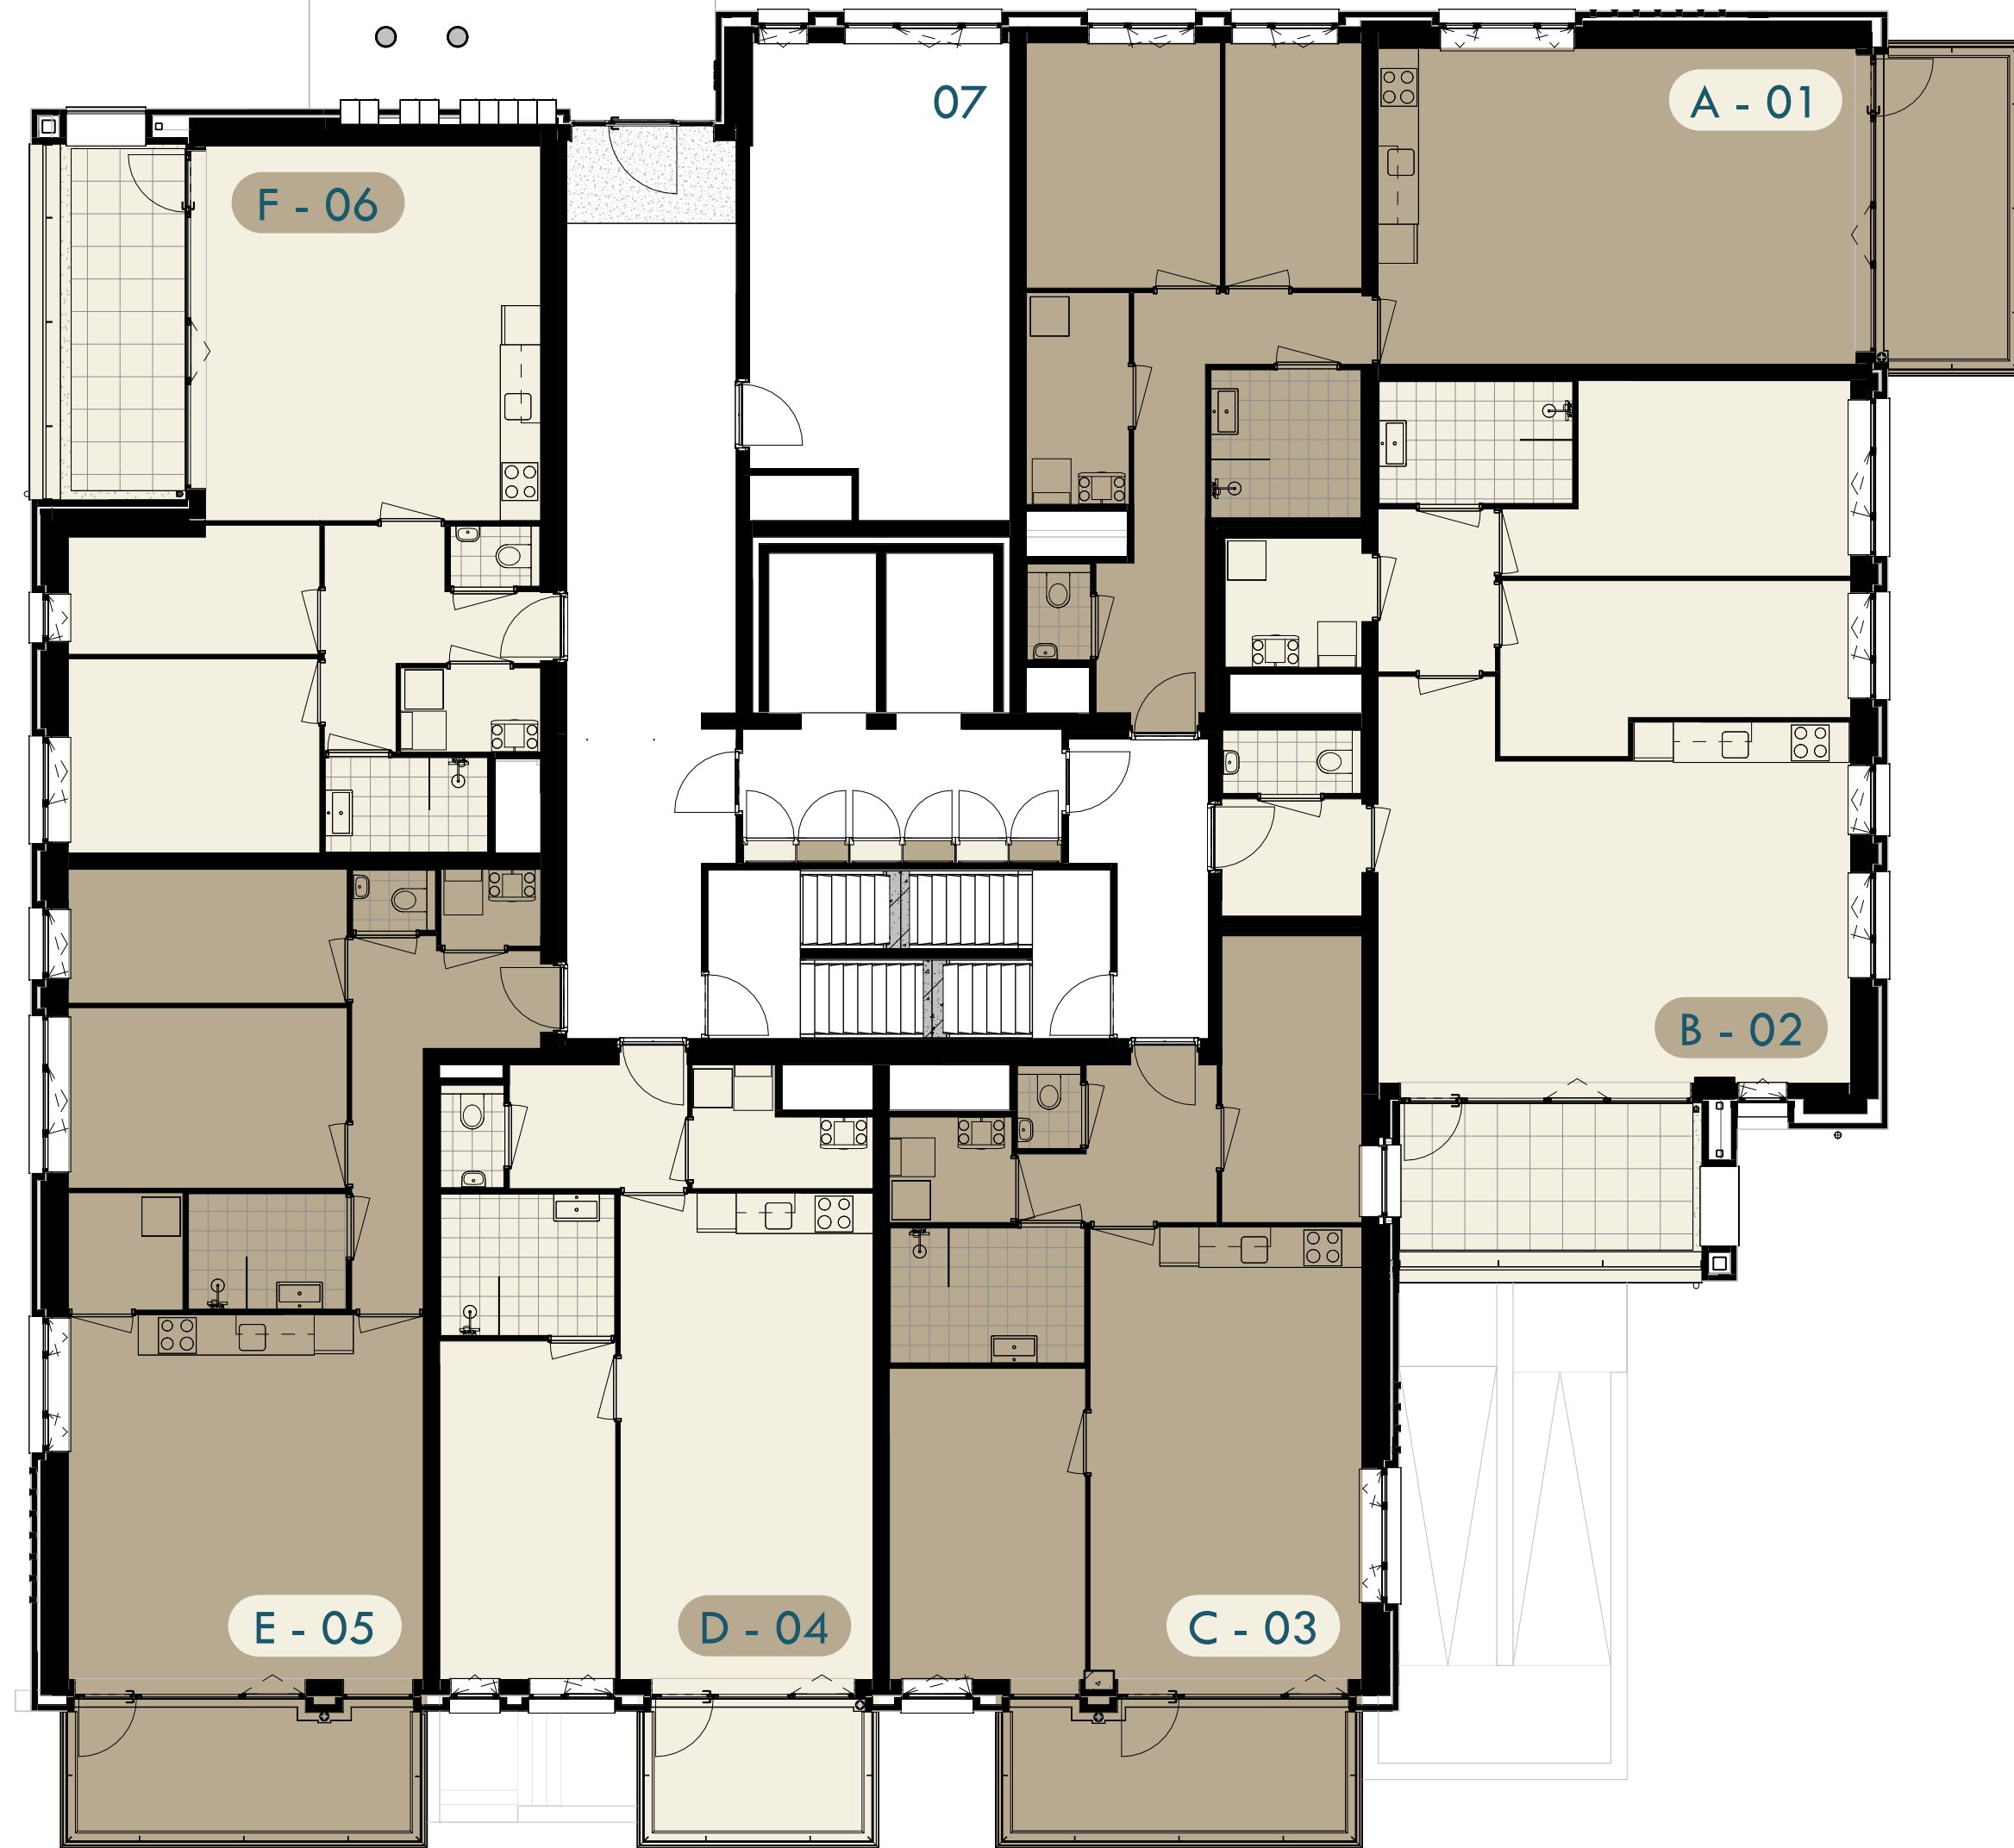

OVERZICHT BEGANE GROND



bouwnummers: 01 t/m 07	
schaal: 1:100	projectnummer: 22.5415
datum: 20 juni 2024	getekend: J. Vlasman
formaat: A2	bladnummer: V.01

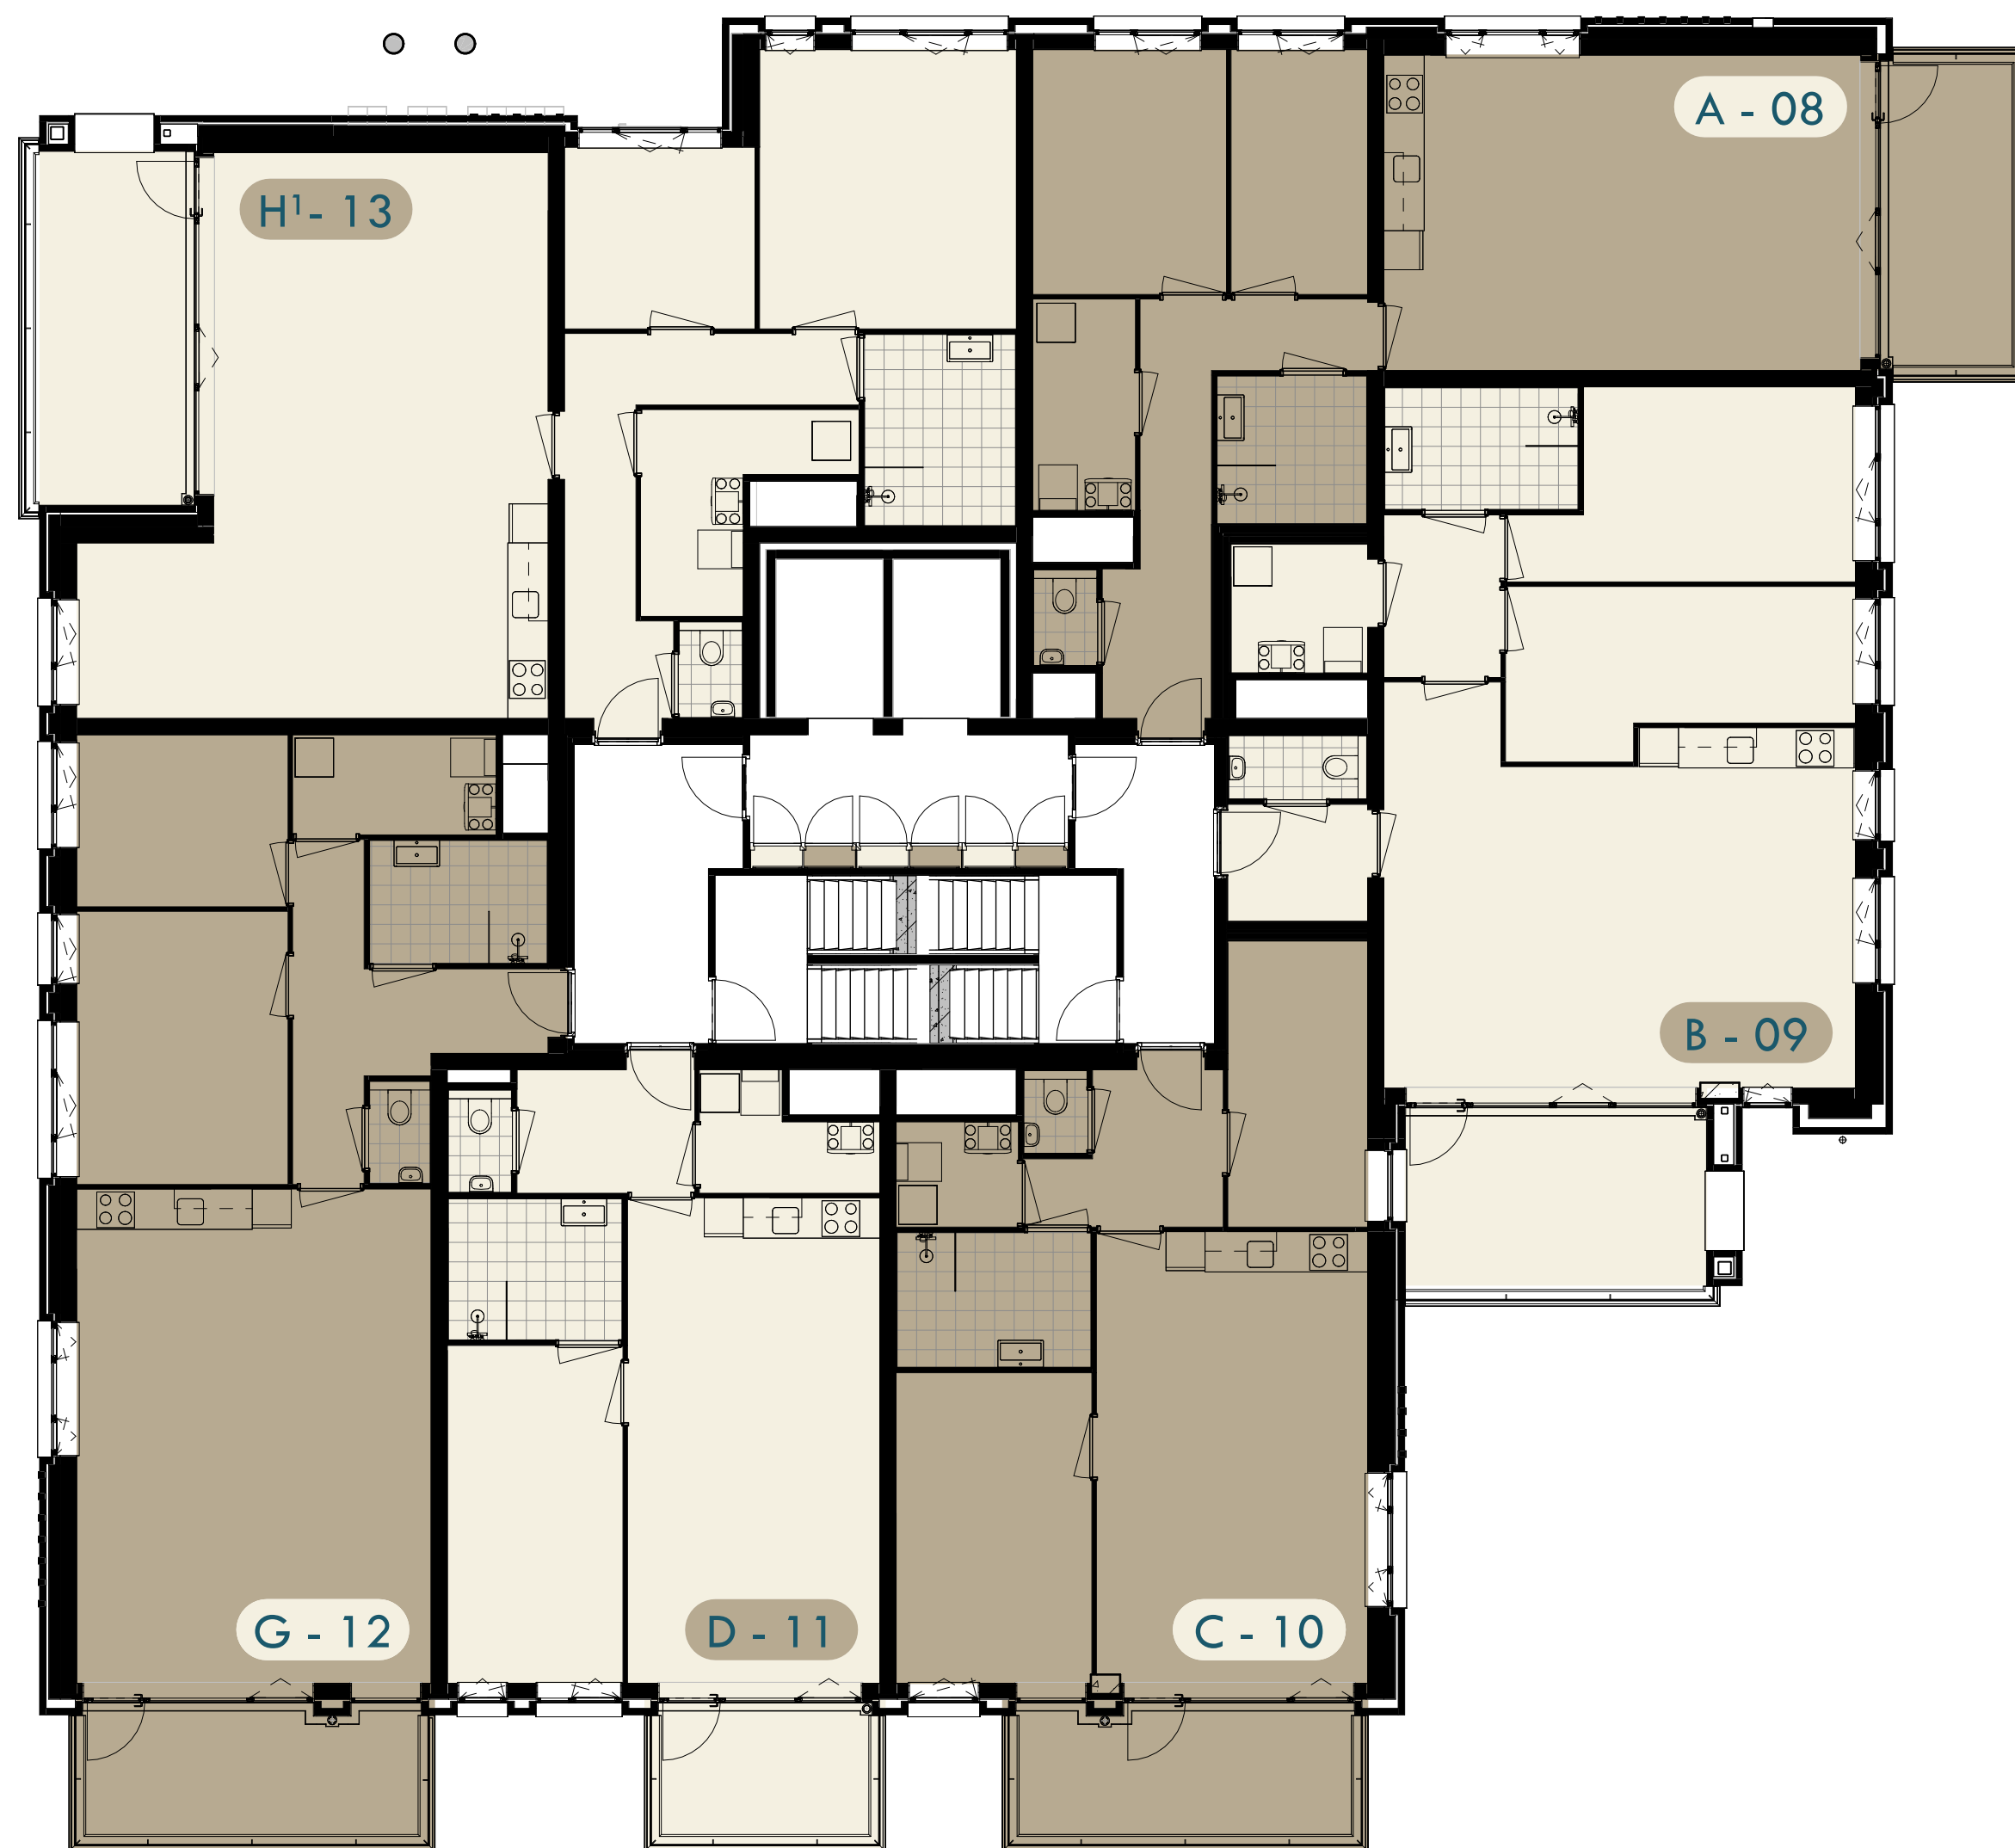

OVERZICHT 1e VERDIEPING




bouwnummers:
08 t/m 13

schaal:
1:100
datum:
20 juni 2024
formaat:
A2

projectnummer:
22.5415
getekend:
J. Vlasman
bladnummer:
V.02



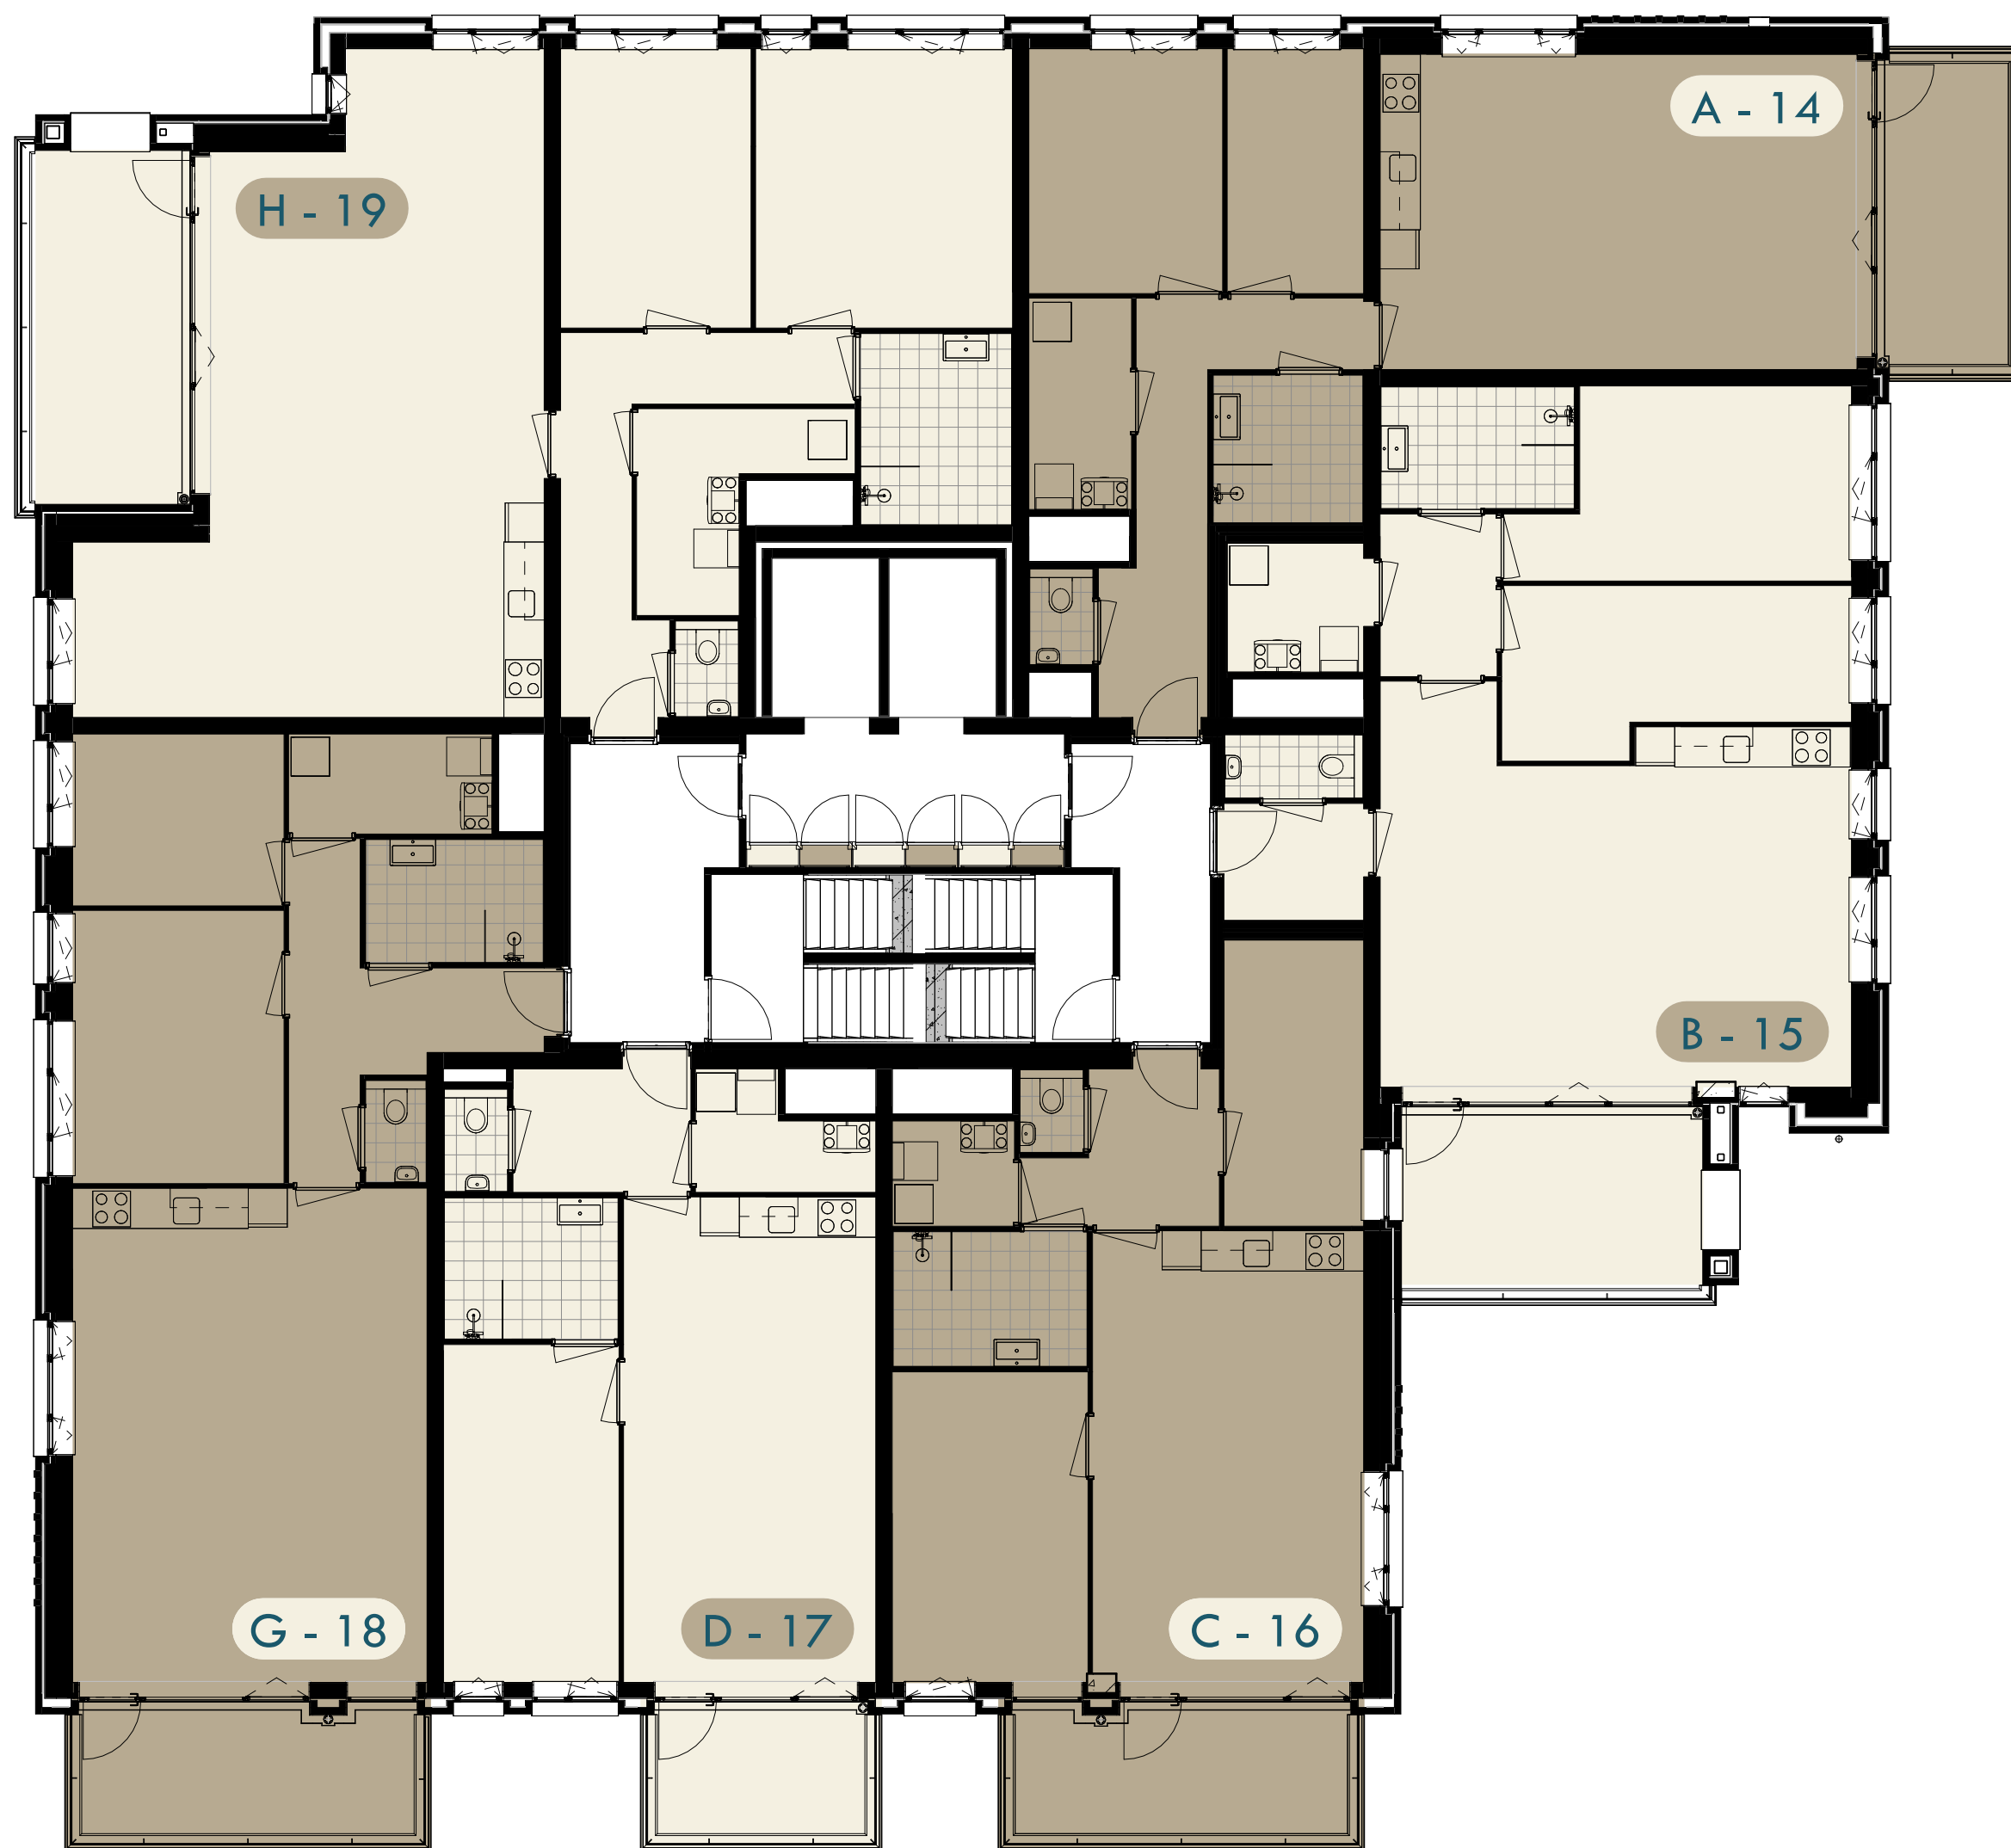

OVERZICHT 2e VERDIEPING




bouwnummers:
14 t/m 19

schaal:
1:100
datum:
20 juni 2024
formaat:
A2

projectnummer:
22.5415
getekend:
J. Vlasman
bladnummer:
V.03



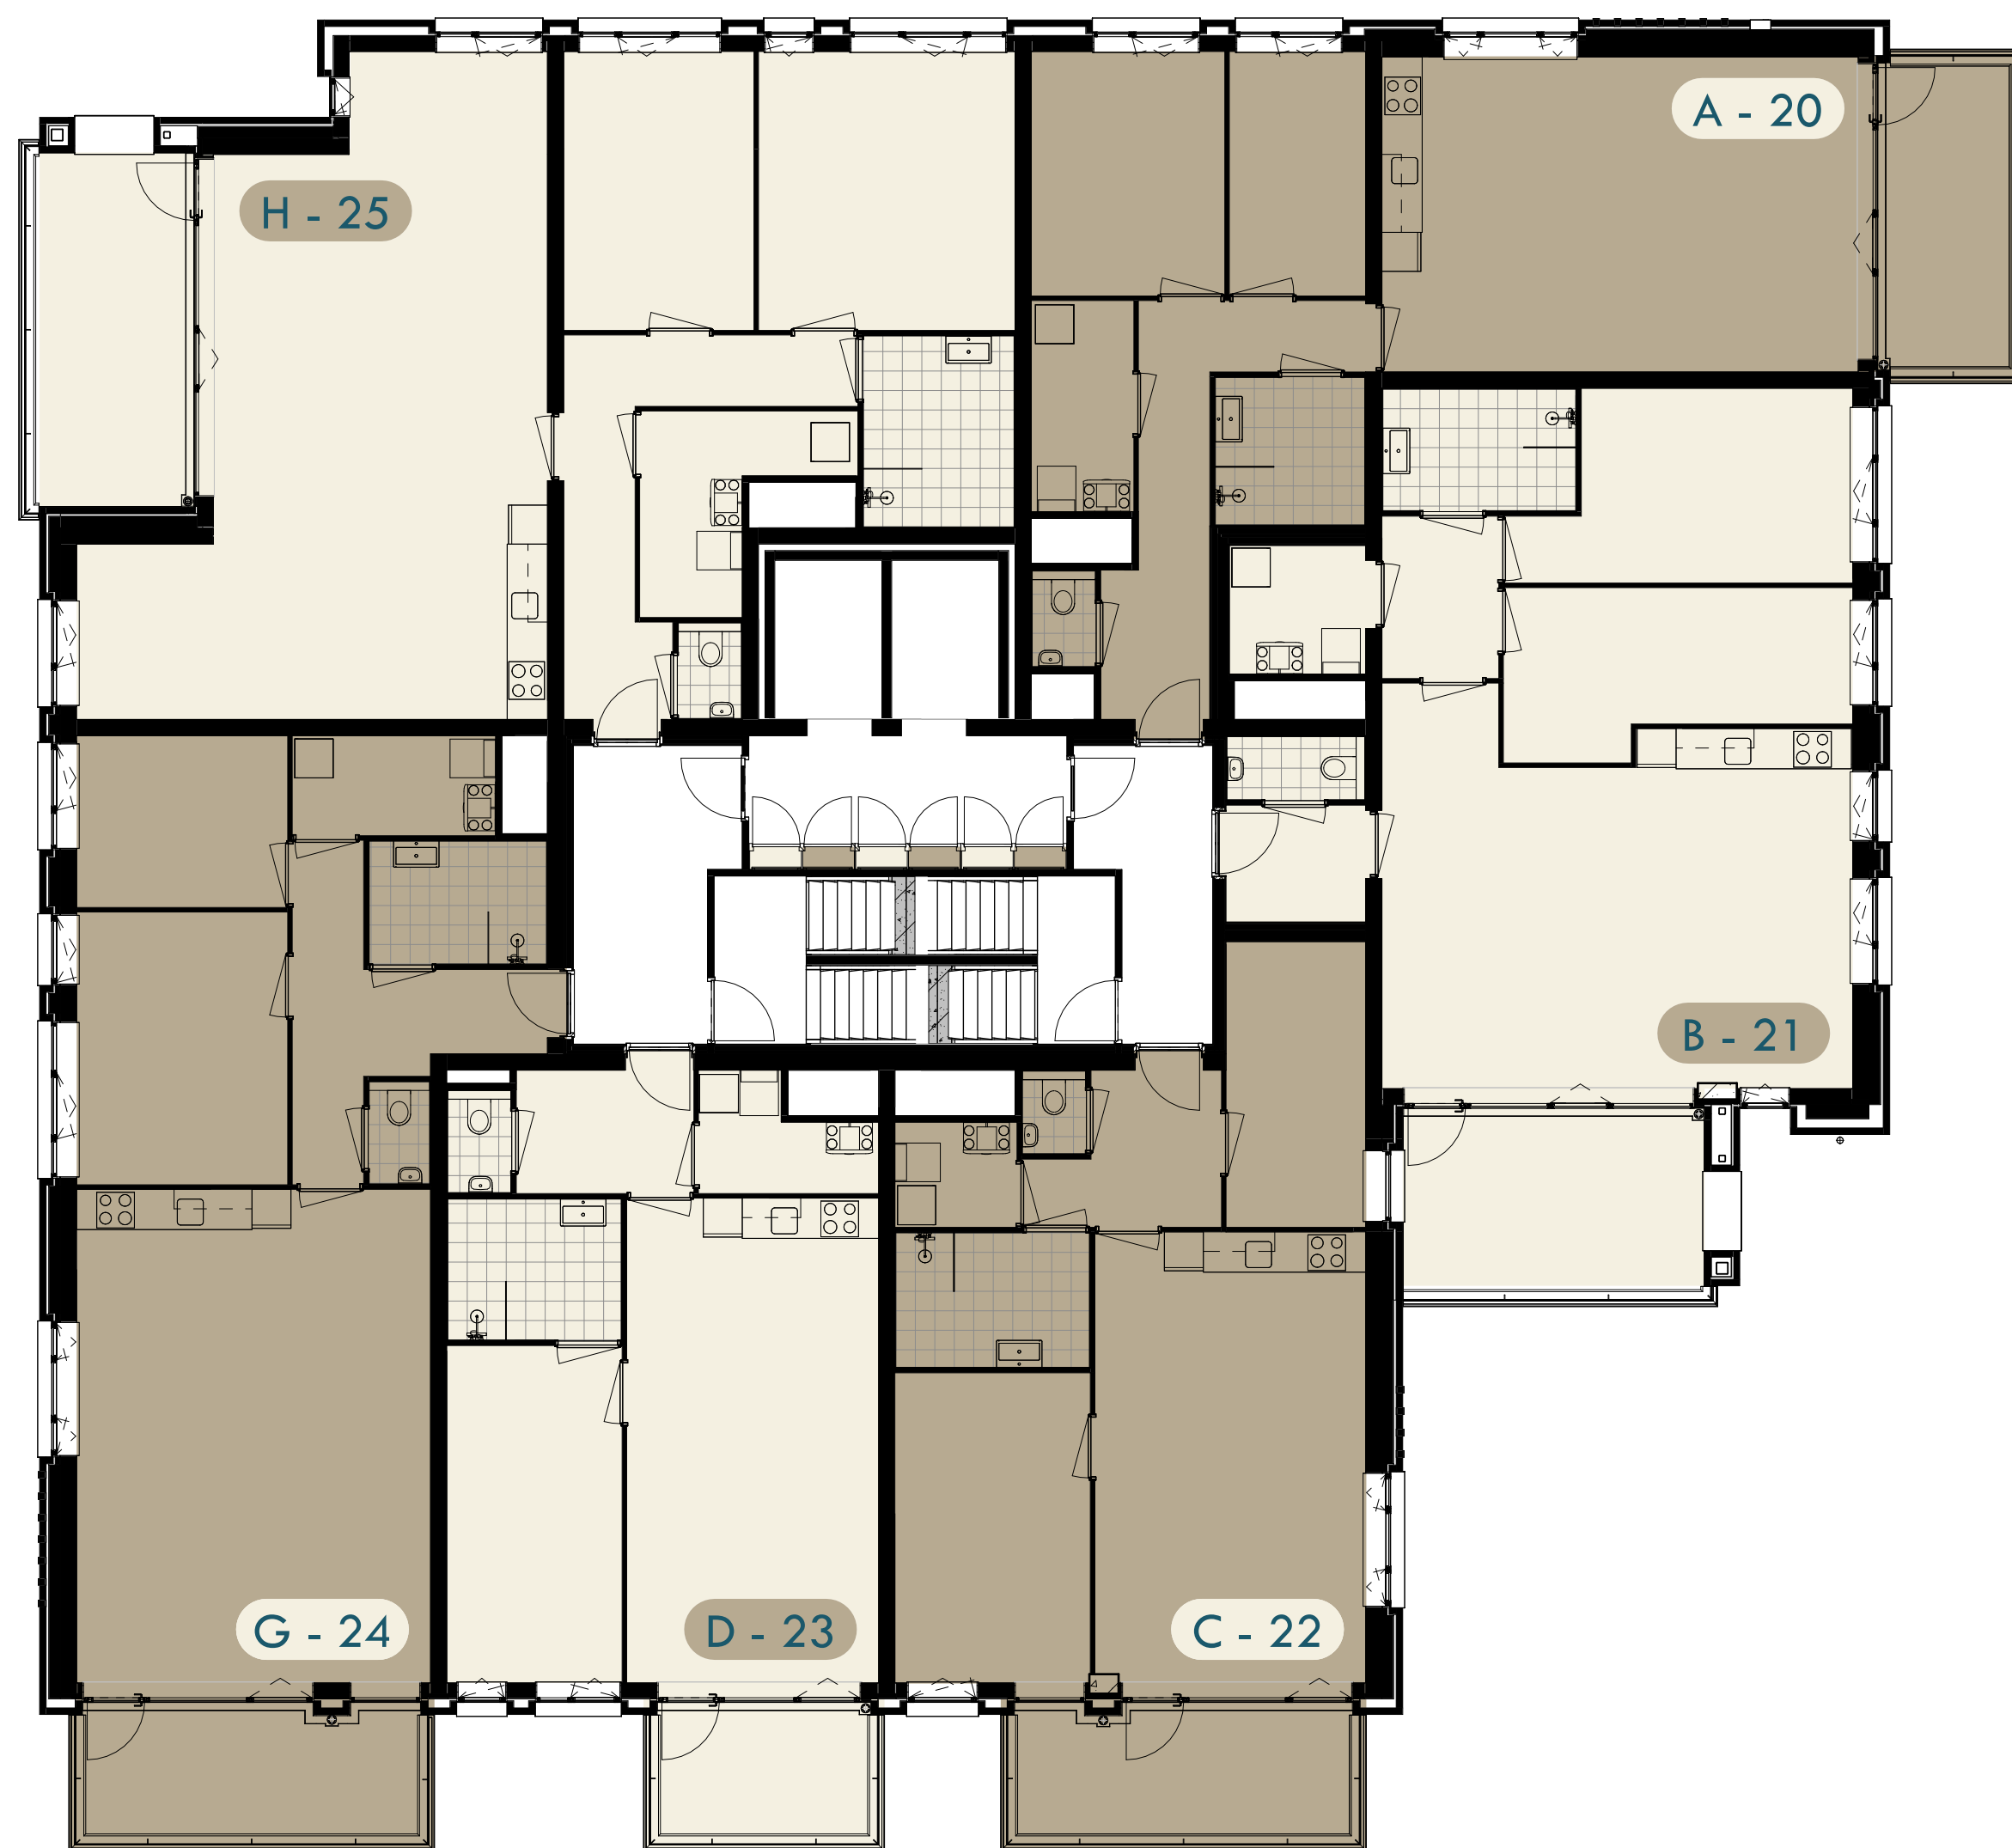

OVERZICHT 3e VERDIEPING




bouwnummers:
20 t/m 25

schaal:
1:100
datum:
20 juni 2024
formaat:
A2

projectnummer:
22.5415
getekend:
J. Vlasman
bladnummer:
V.04



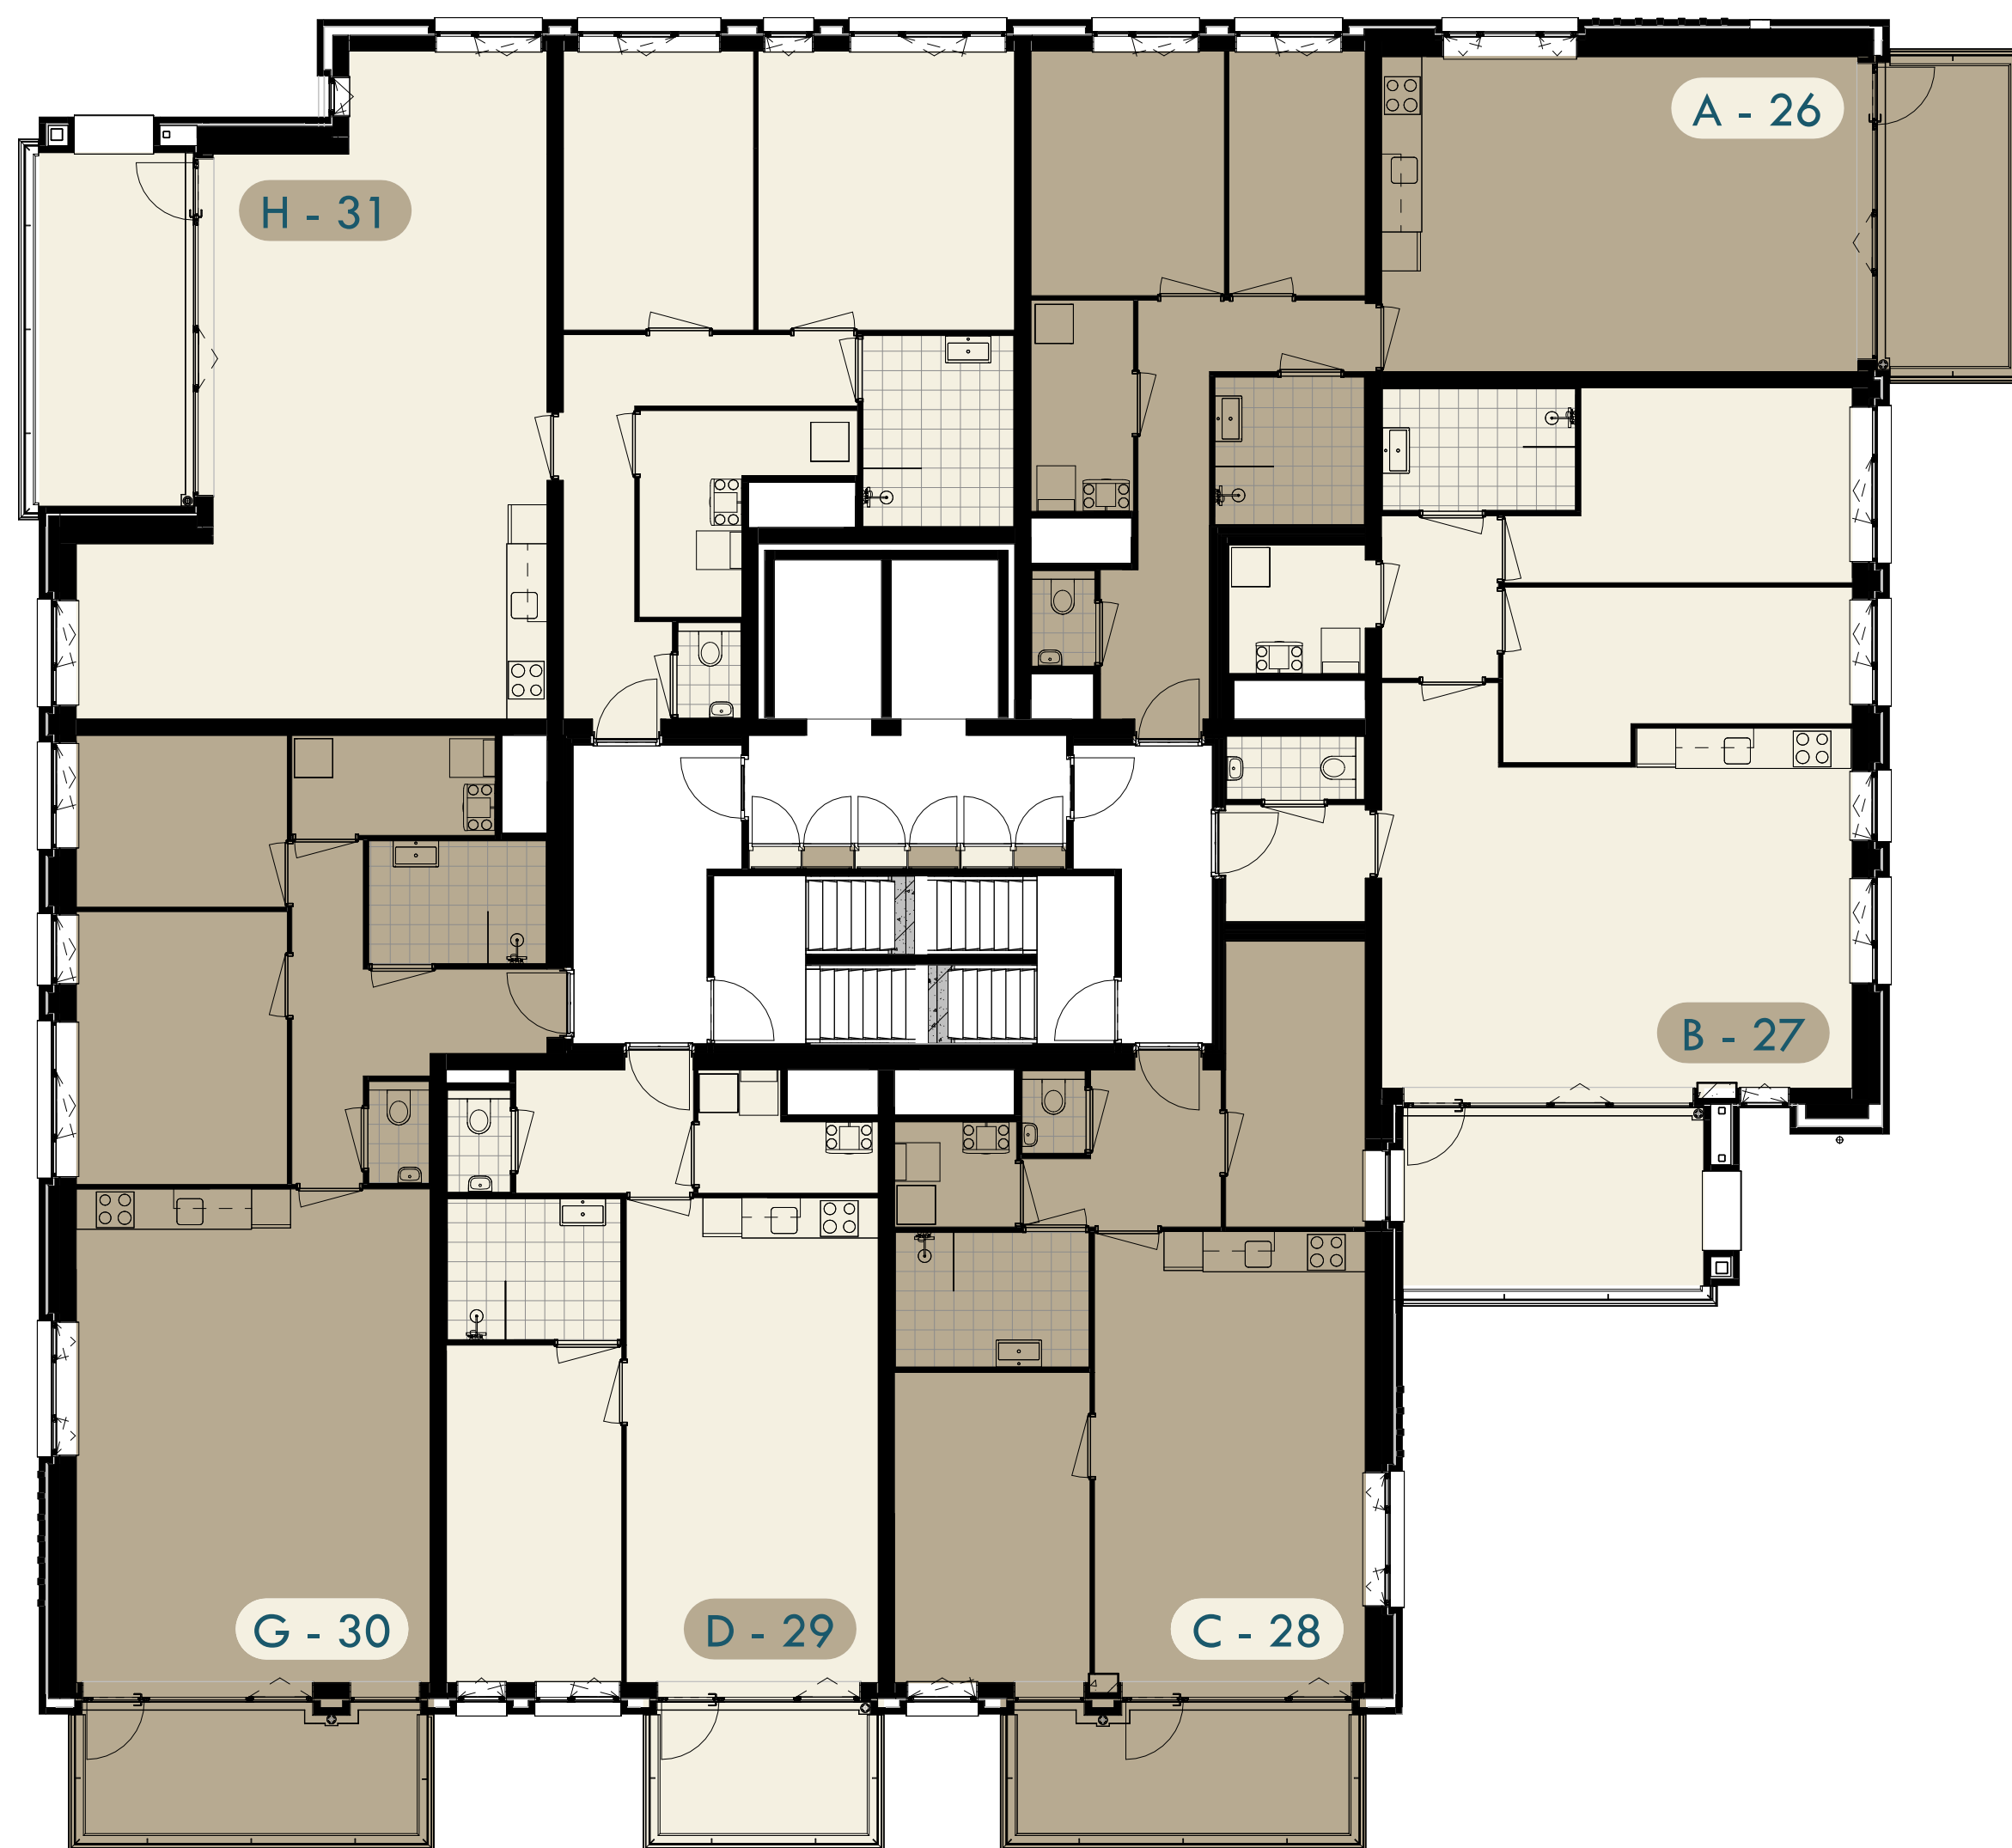

OVERZICHT 4e VERDIEPING




bouwnummers:
26 t/m 31

schaal:
1:100
datum:
20 juni 2024
formaat:
A2

projectnummer:
22.5415
getekend:
J. Vlasman
bladnummer:
V.05



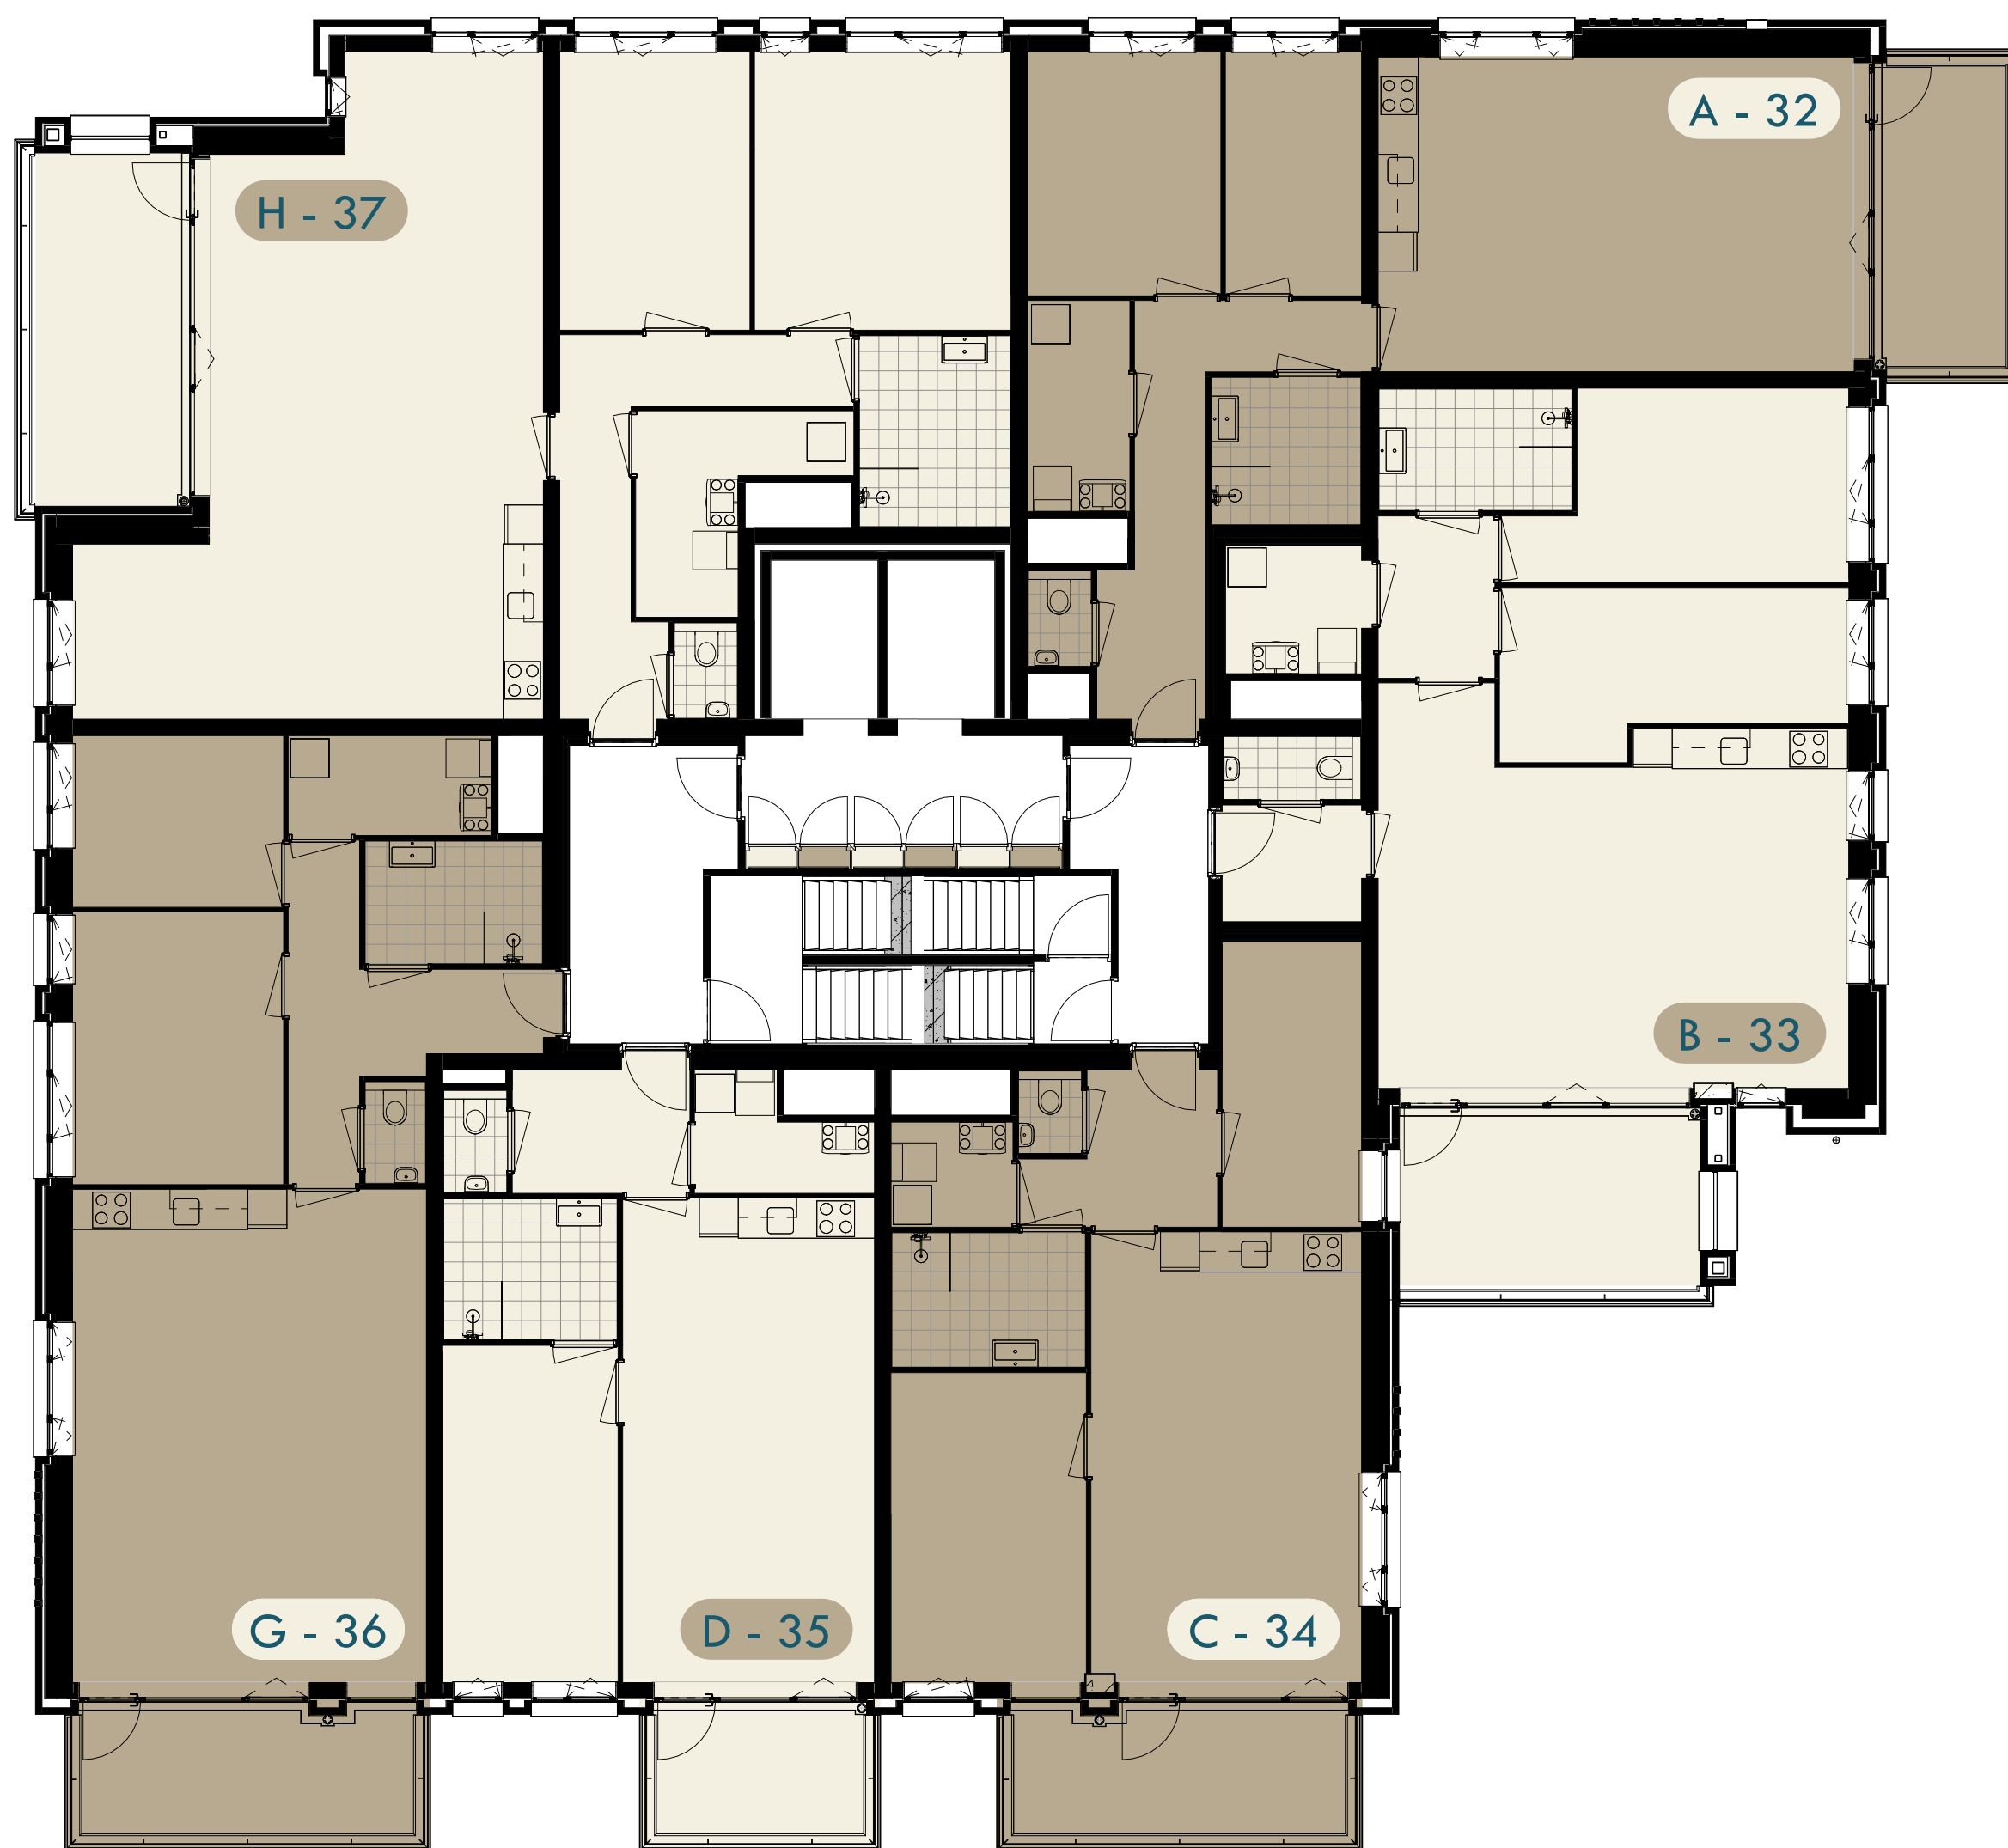

OVERZICHT 5e VERDIEPING




bouwnummers:
32 t/m 37

schaal:
1:100
datum:
20 juni 2024
formaat:
A2

projectnummer:
22.5415
getekend:
J. Vlasman
bladnummer:
V.06



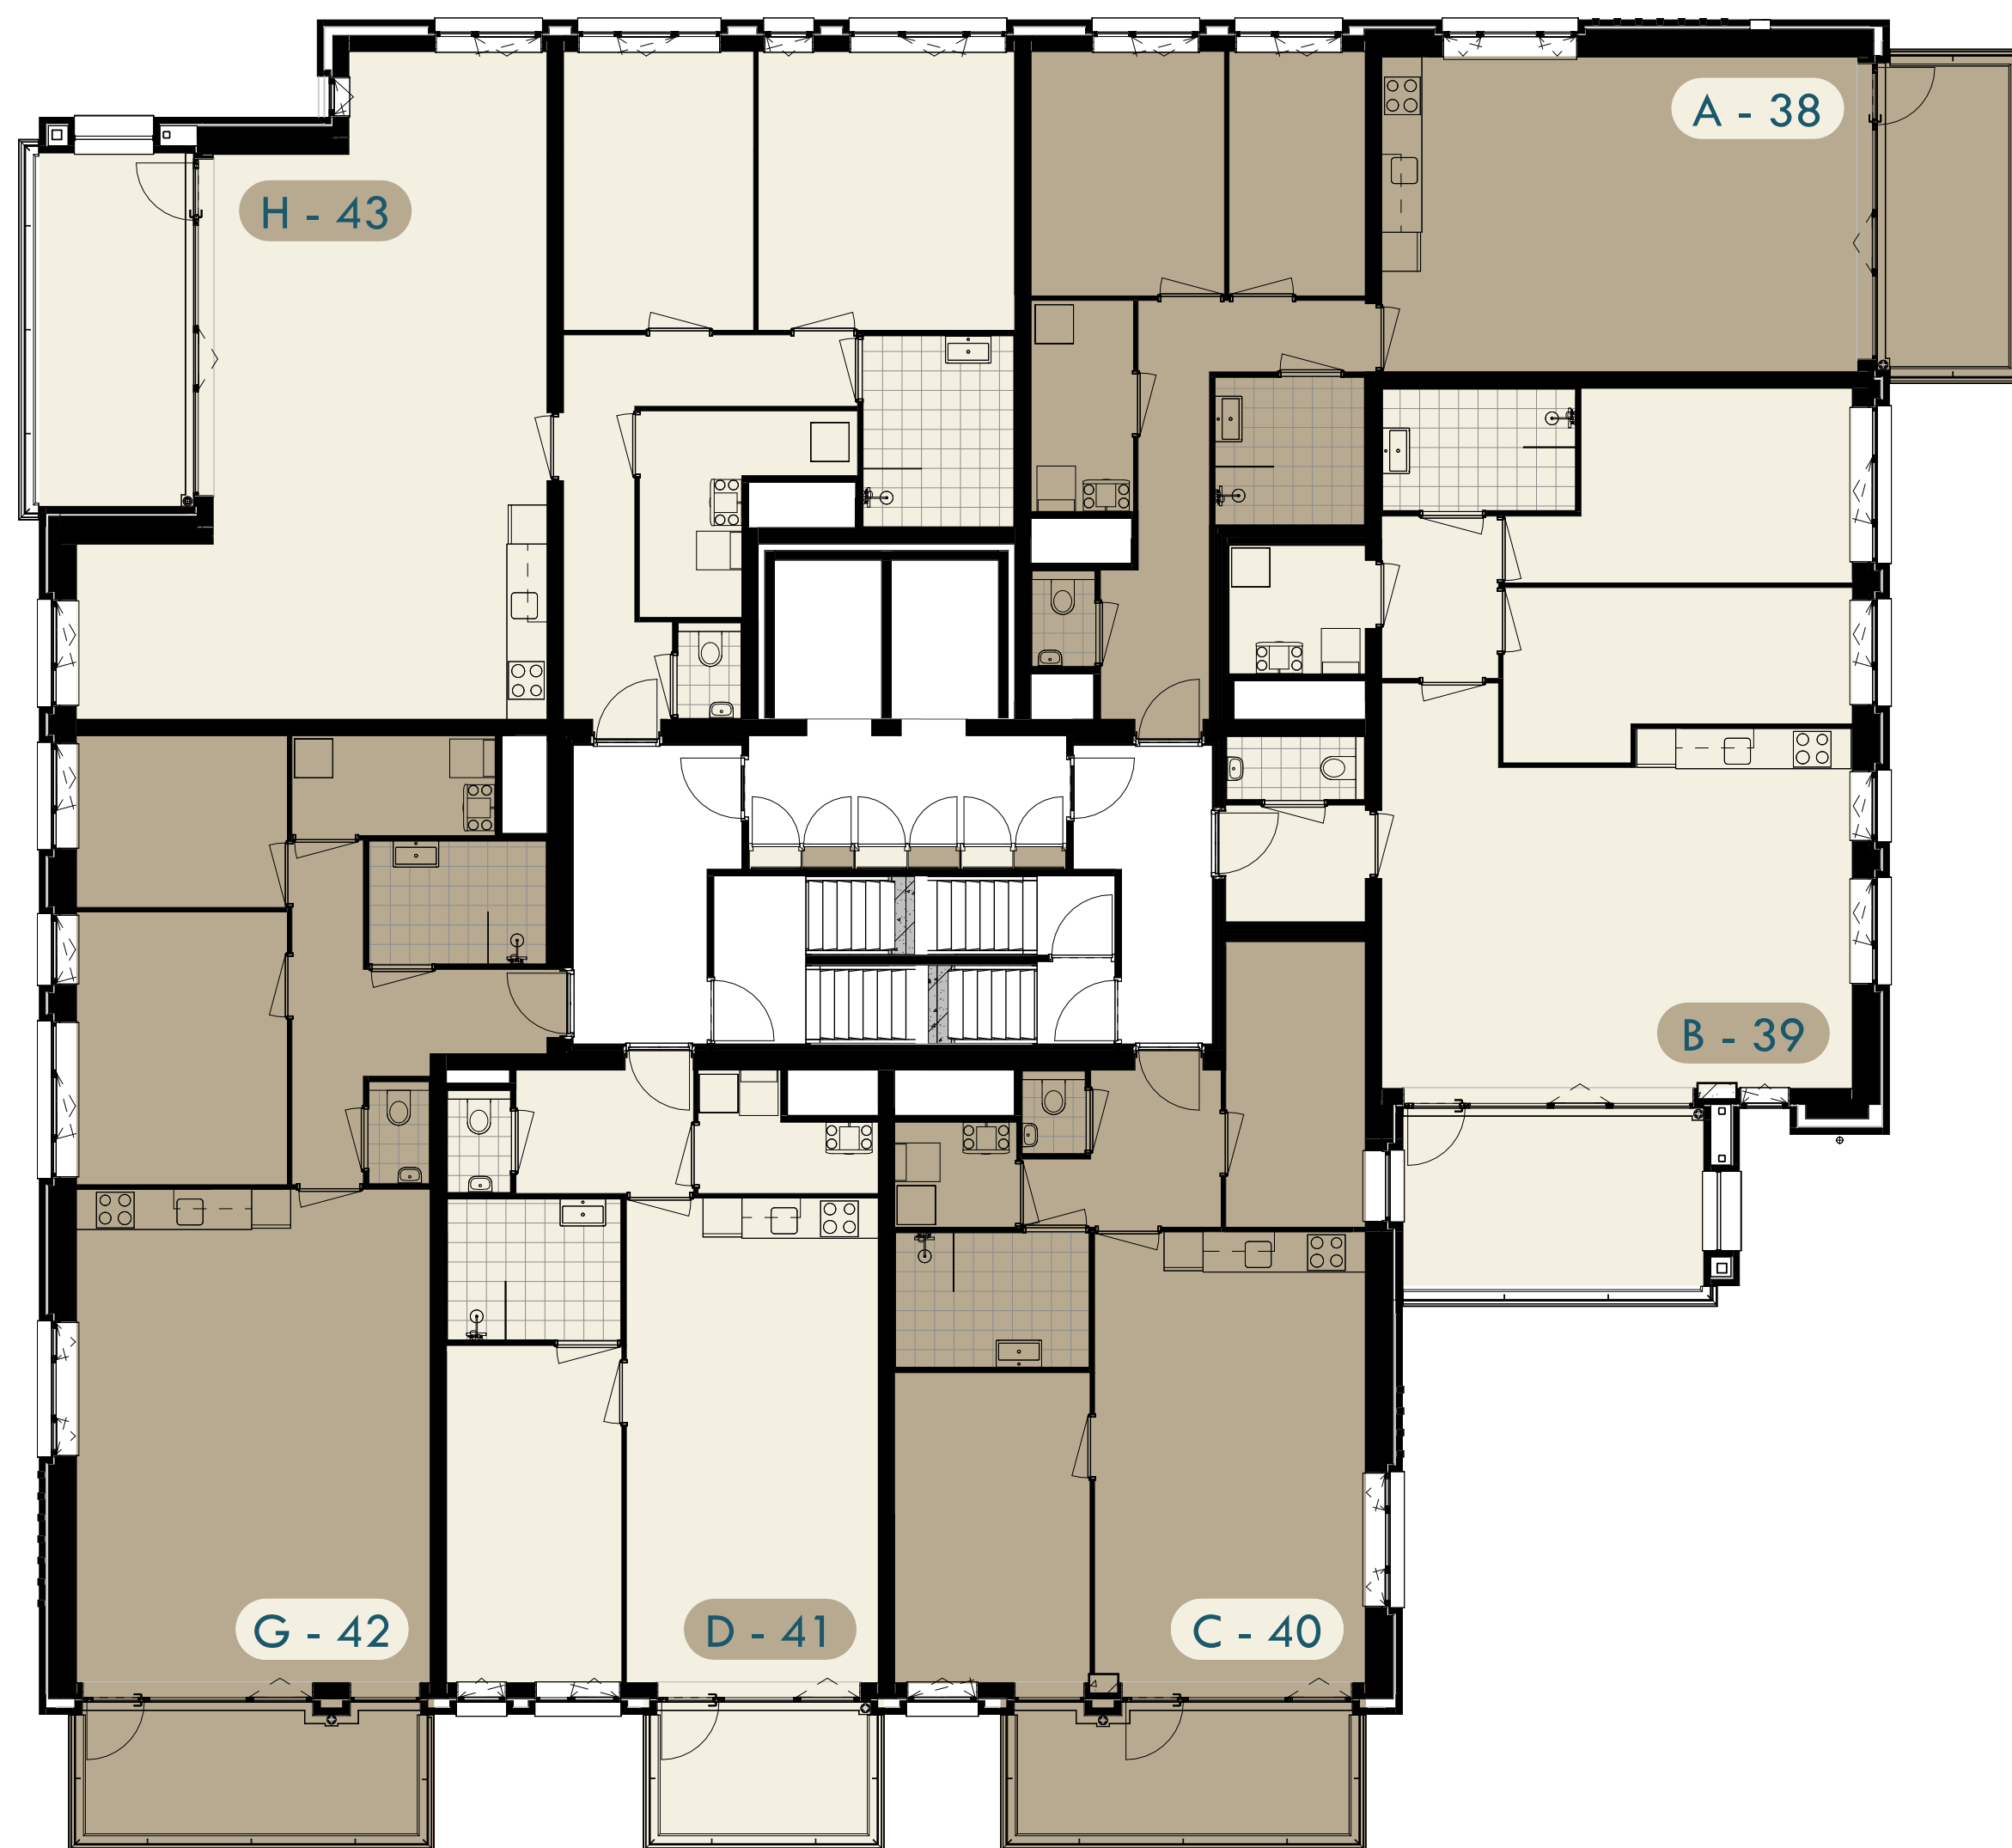

OVERZICHT 6e VERDIEPING




bouwnummers:
38 t/m 43

schaal:
1:100
datum:
20 juni 2024
formaat:
A2

projectnummer:
22.5415
getekend:
J. Vlasman
bladnummer:
V.07



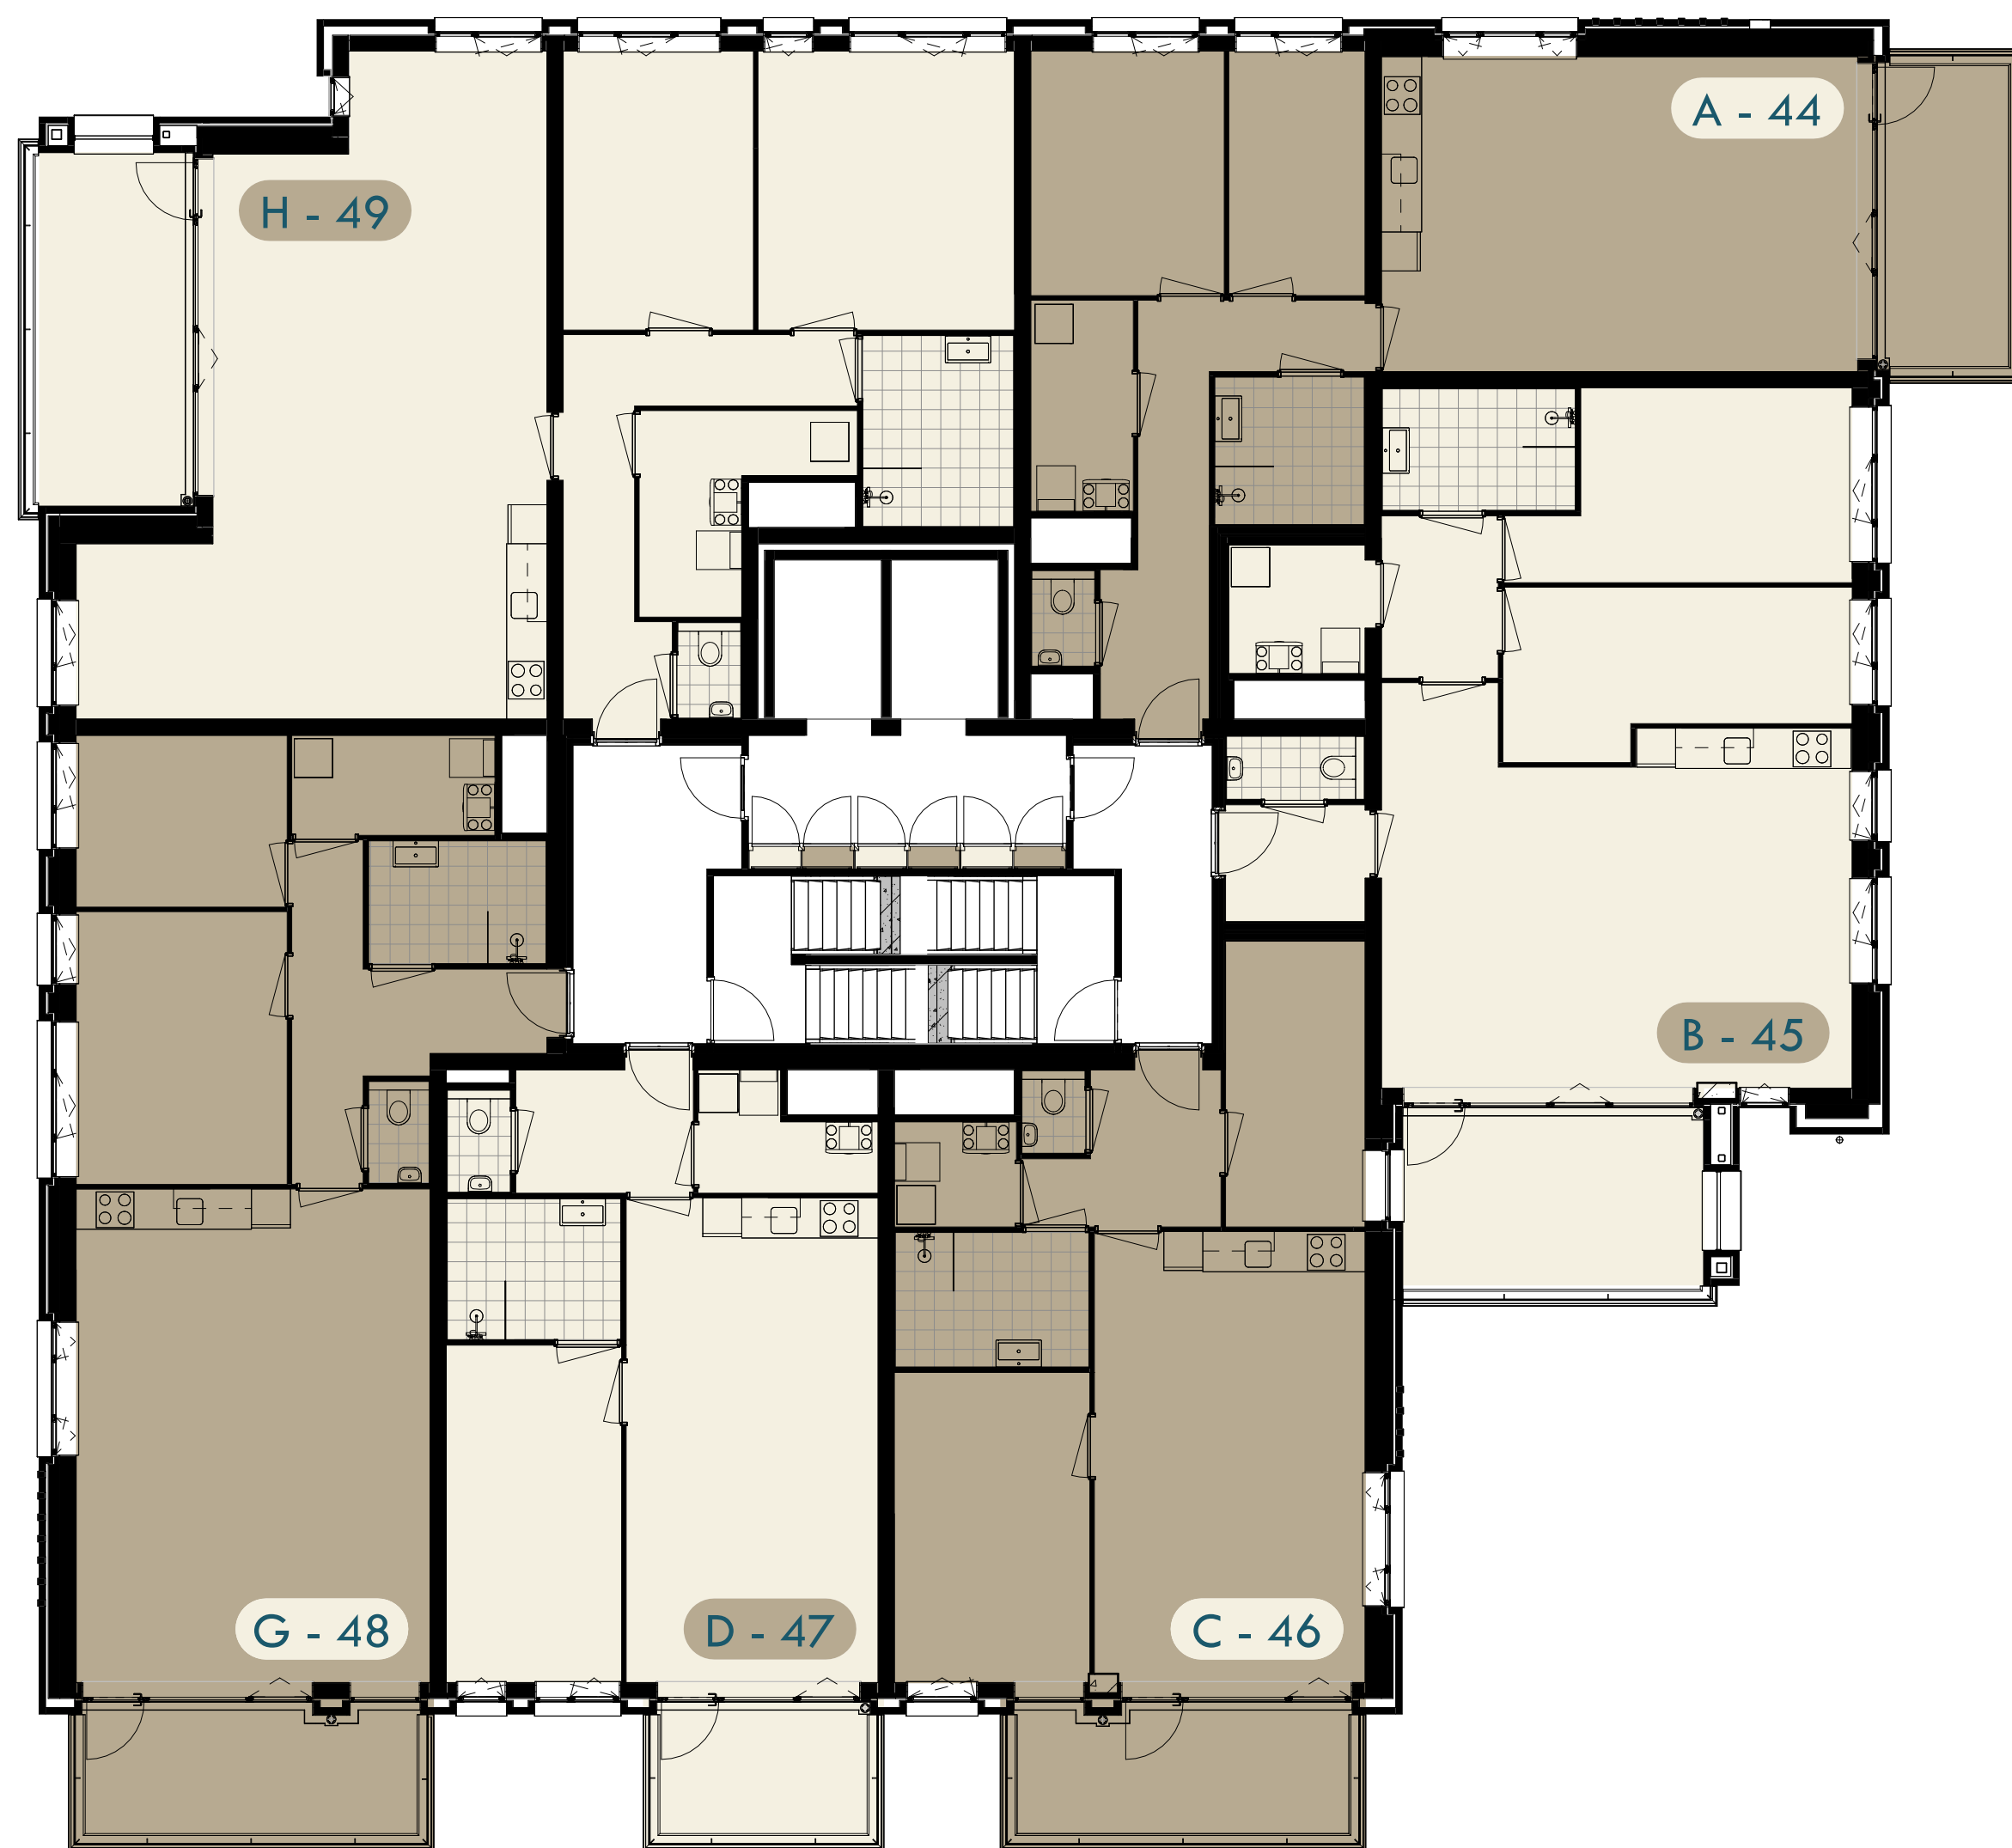

OVERZICHT 7e VERDIEPING




bouwnummers:
44 t/m 49

schaal:
1:100
datum:
20 juni 2024
formaat:
A2

projectnummer:
22.5415
getekend:
J. Vlasman
bladnummer:
V.08



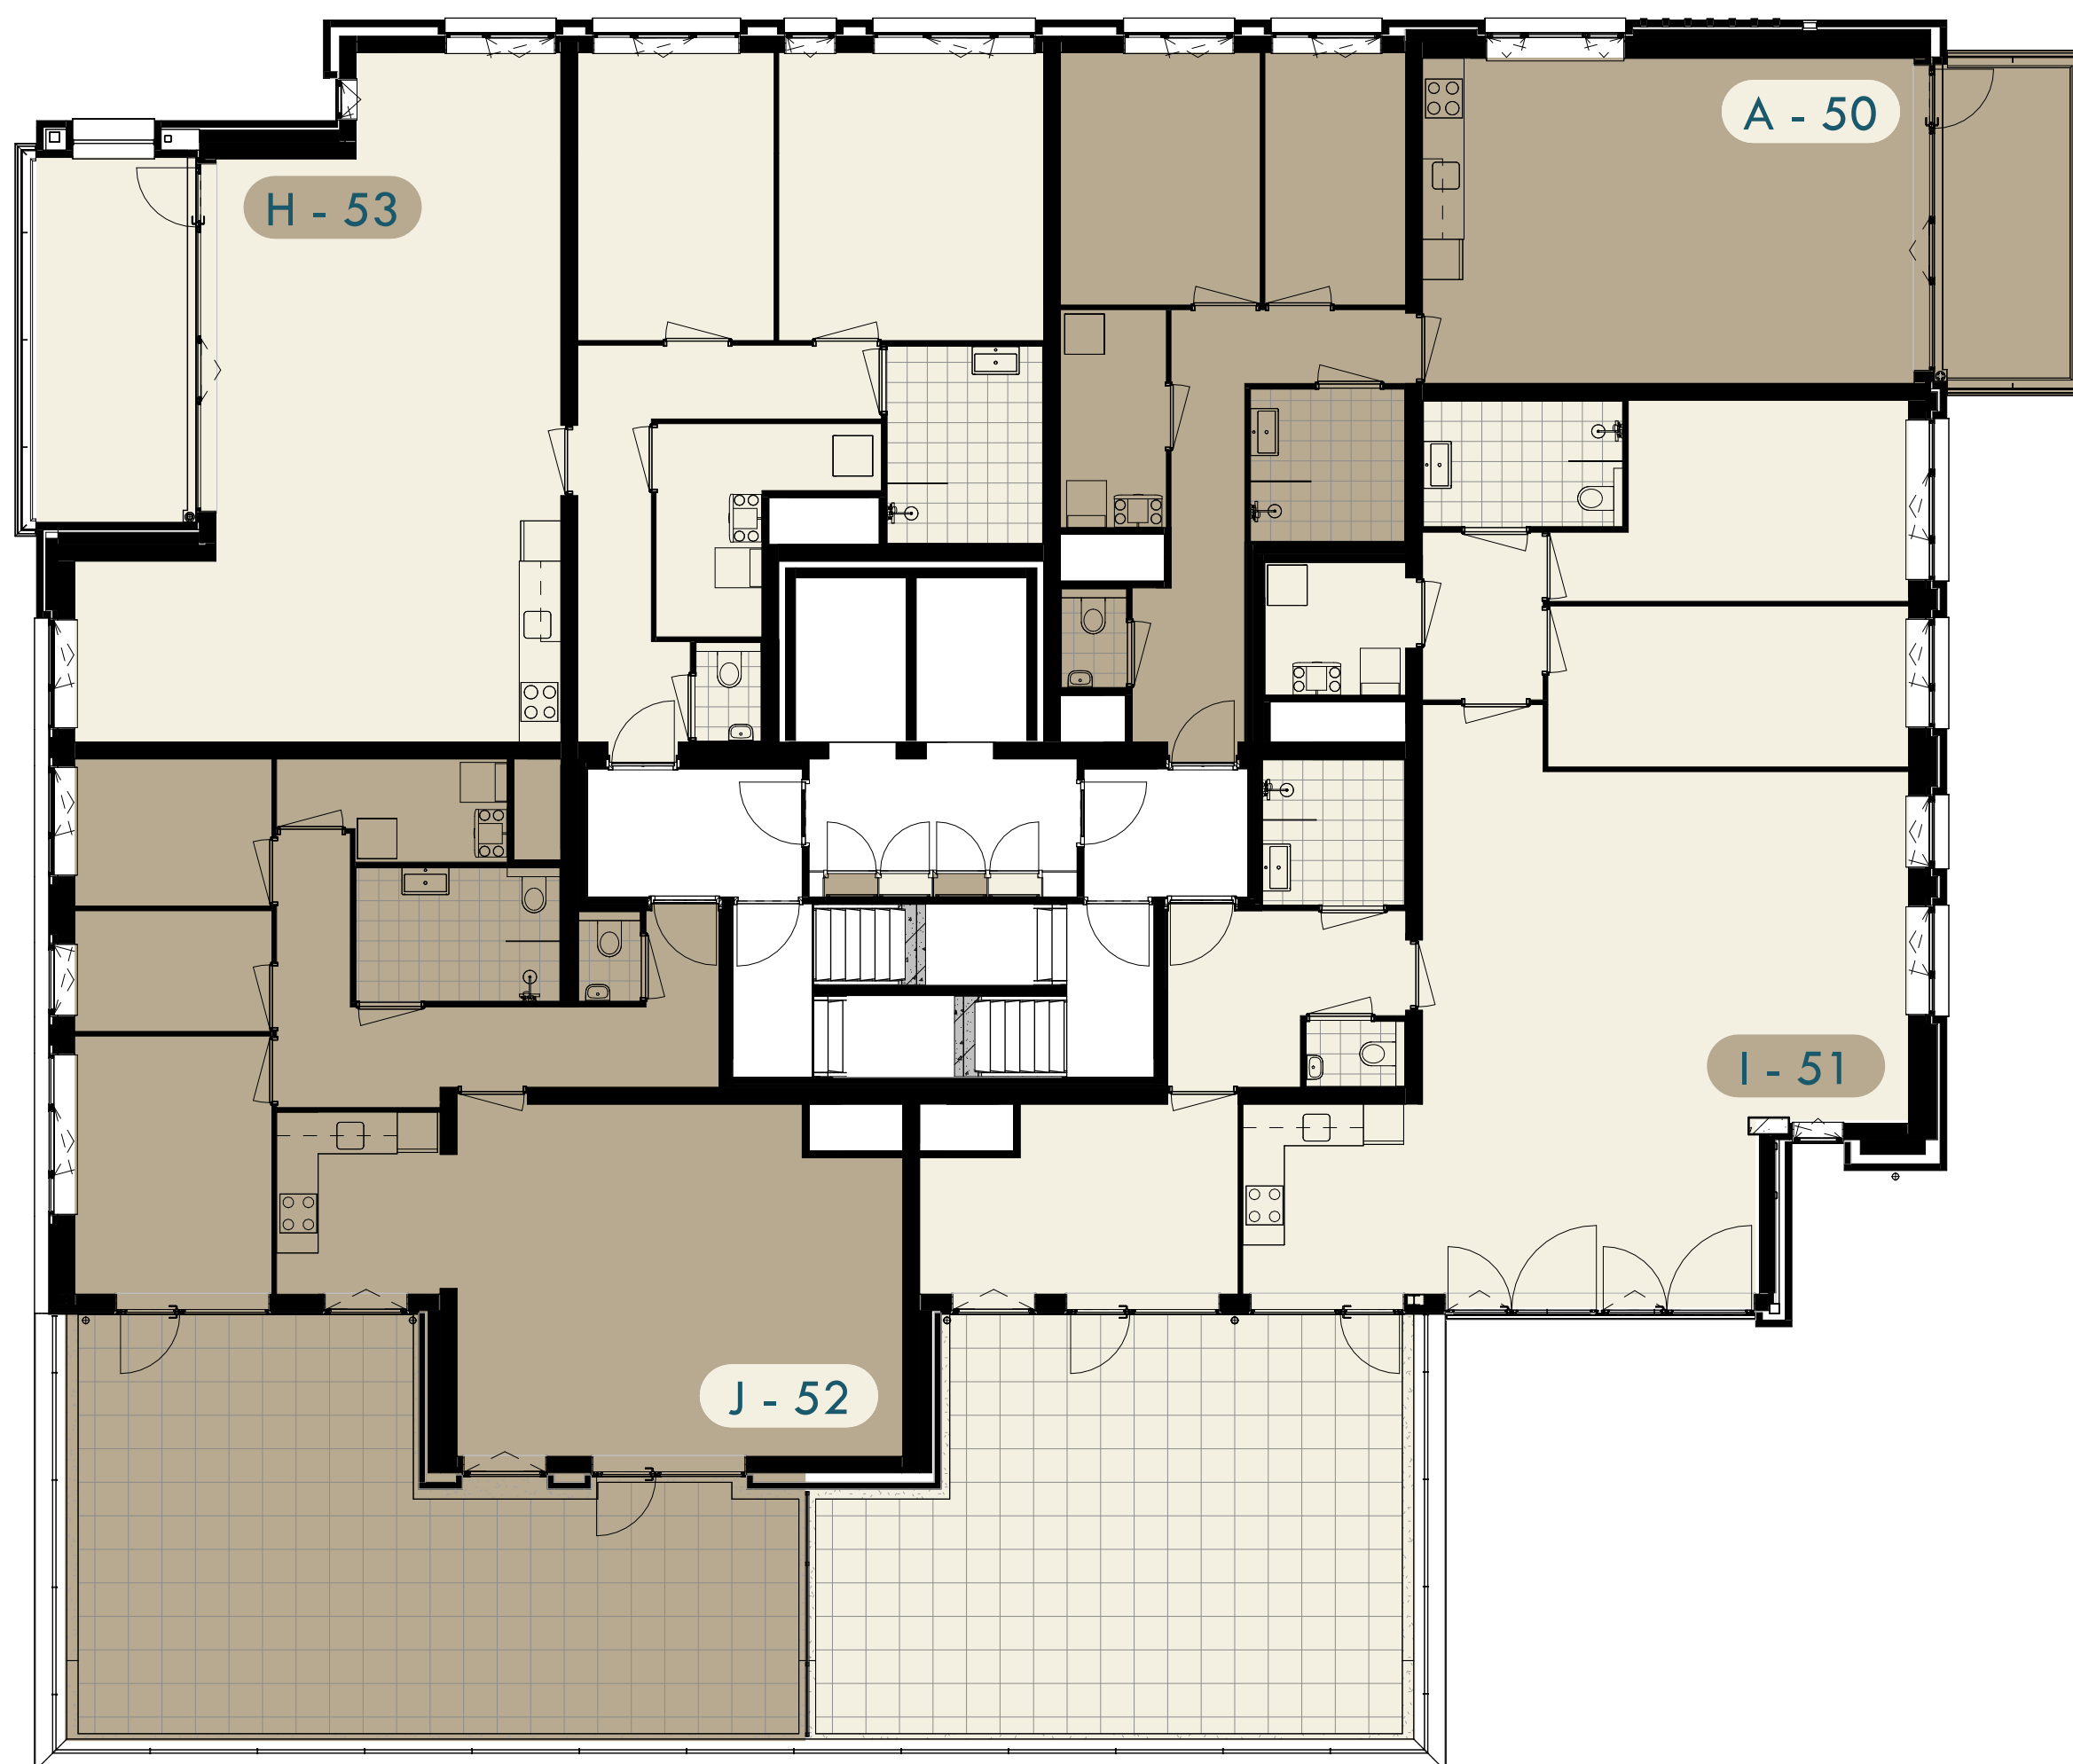

OVERZICHT 8e VERDIEPING




bouwnummers:
50 t/m 53

schaal:
1:100
datum:
20 juni 2024
formaat:
A2

projectnummer:
22.5415
getekend:
J. Vlasman
bladnummer:
V.09



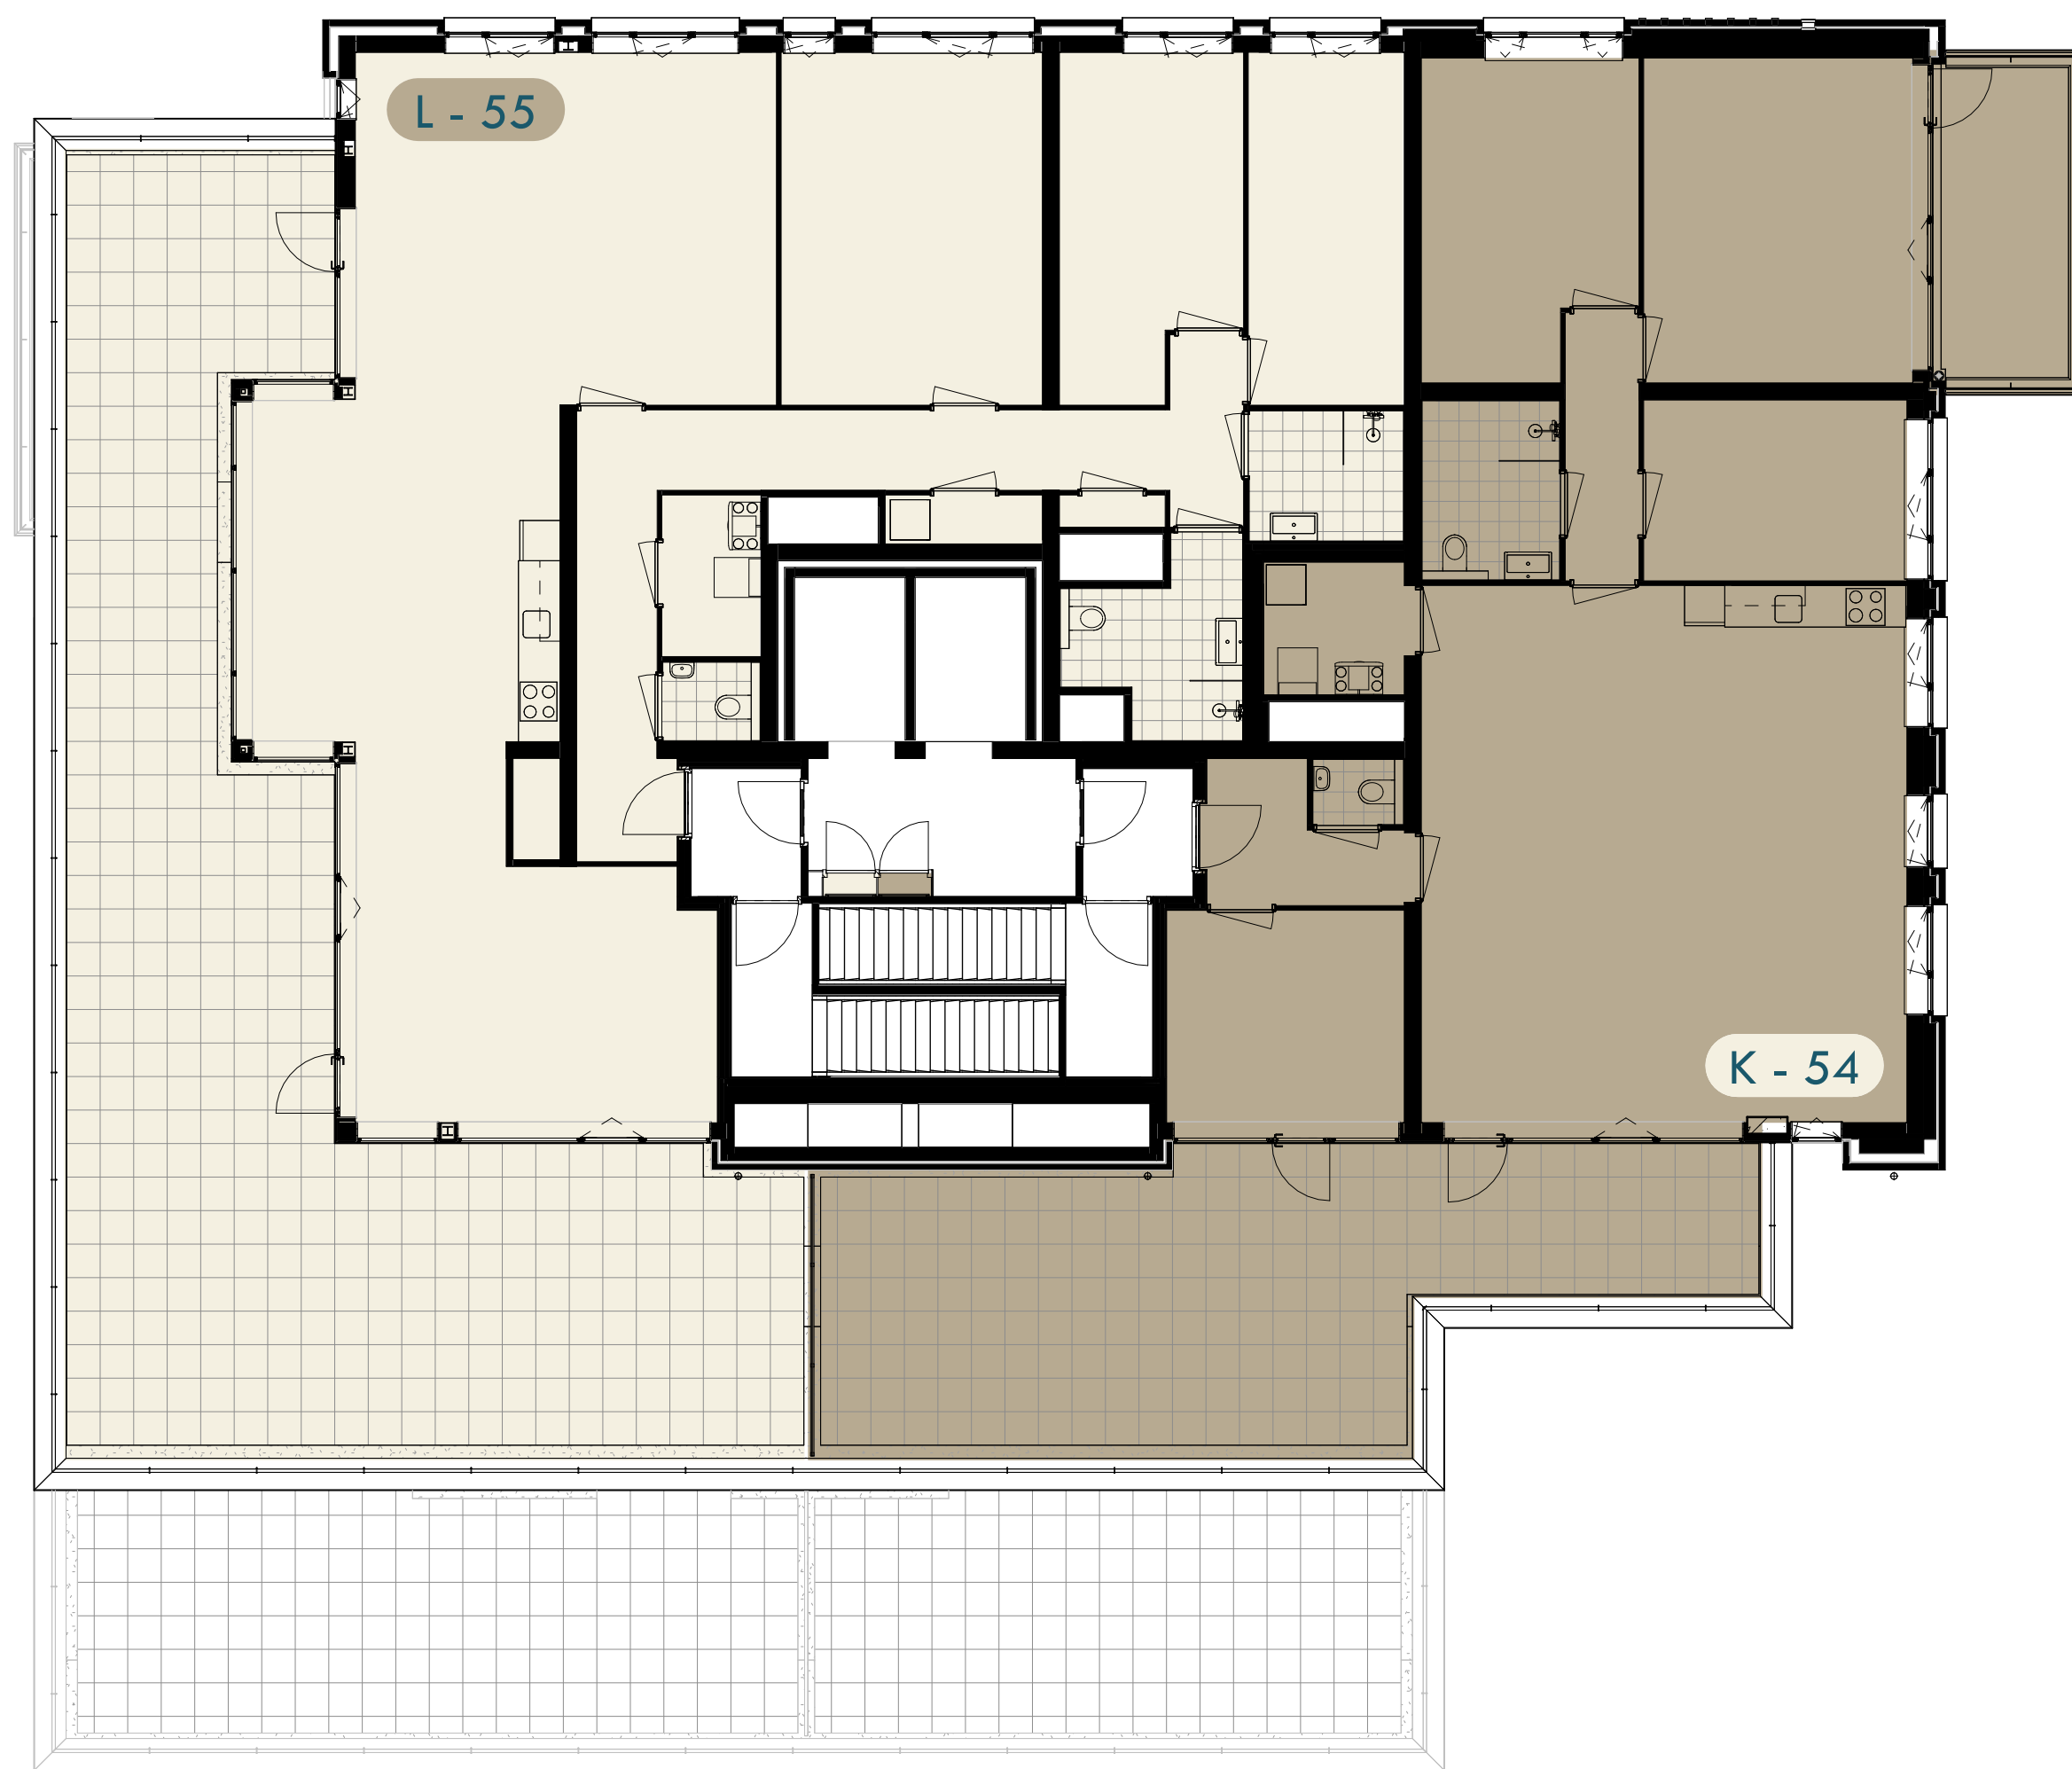

OVERZICHT 9e VERDIEPING



bouwnummers:
54 t/m 55

schaal:
1:100
datum:
20 juni 2024
formaat:
A2

projectnummer:
22.5415
getekend:
J. Vlasman
bladnummer:
V.10

