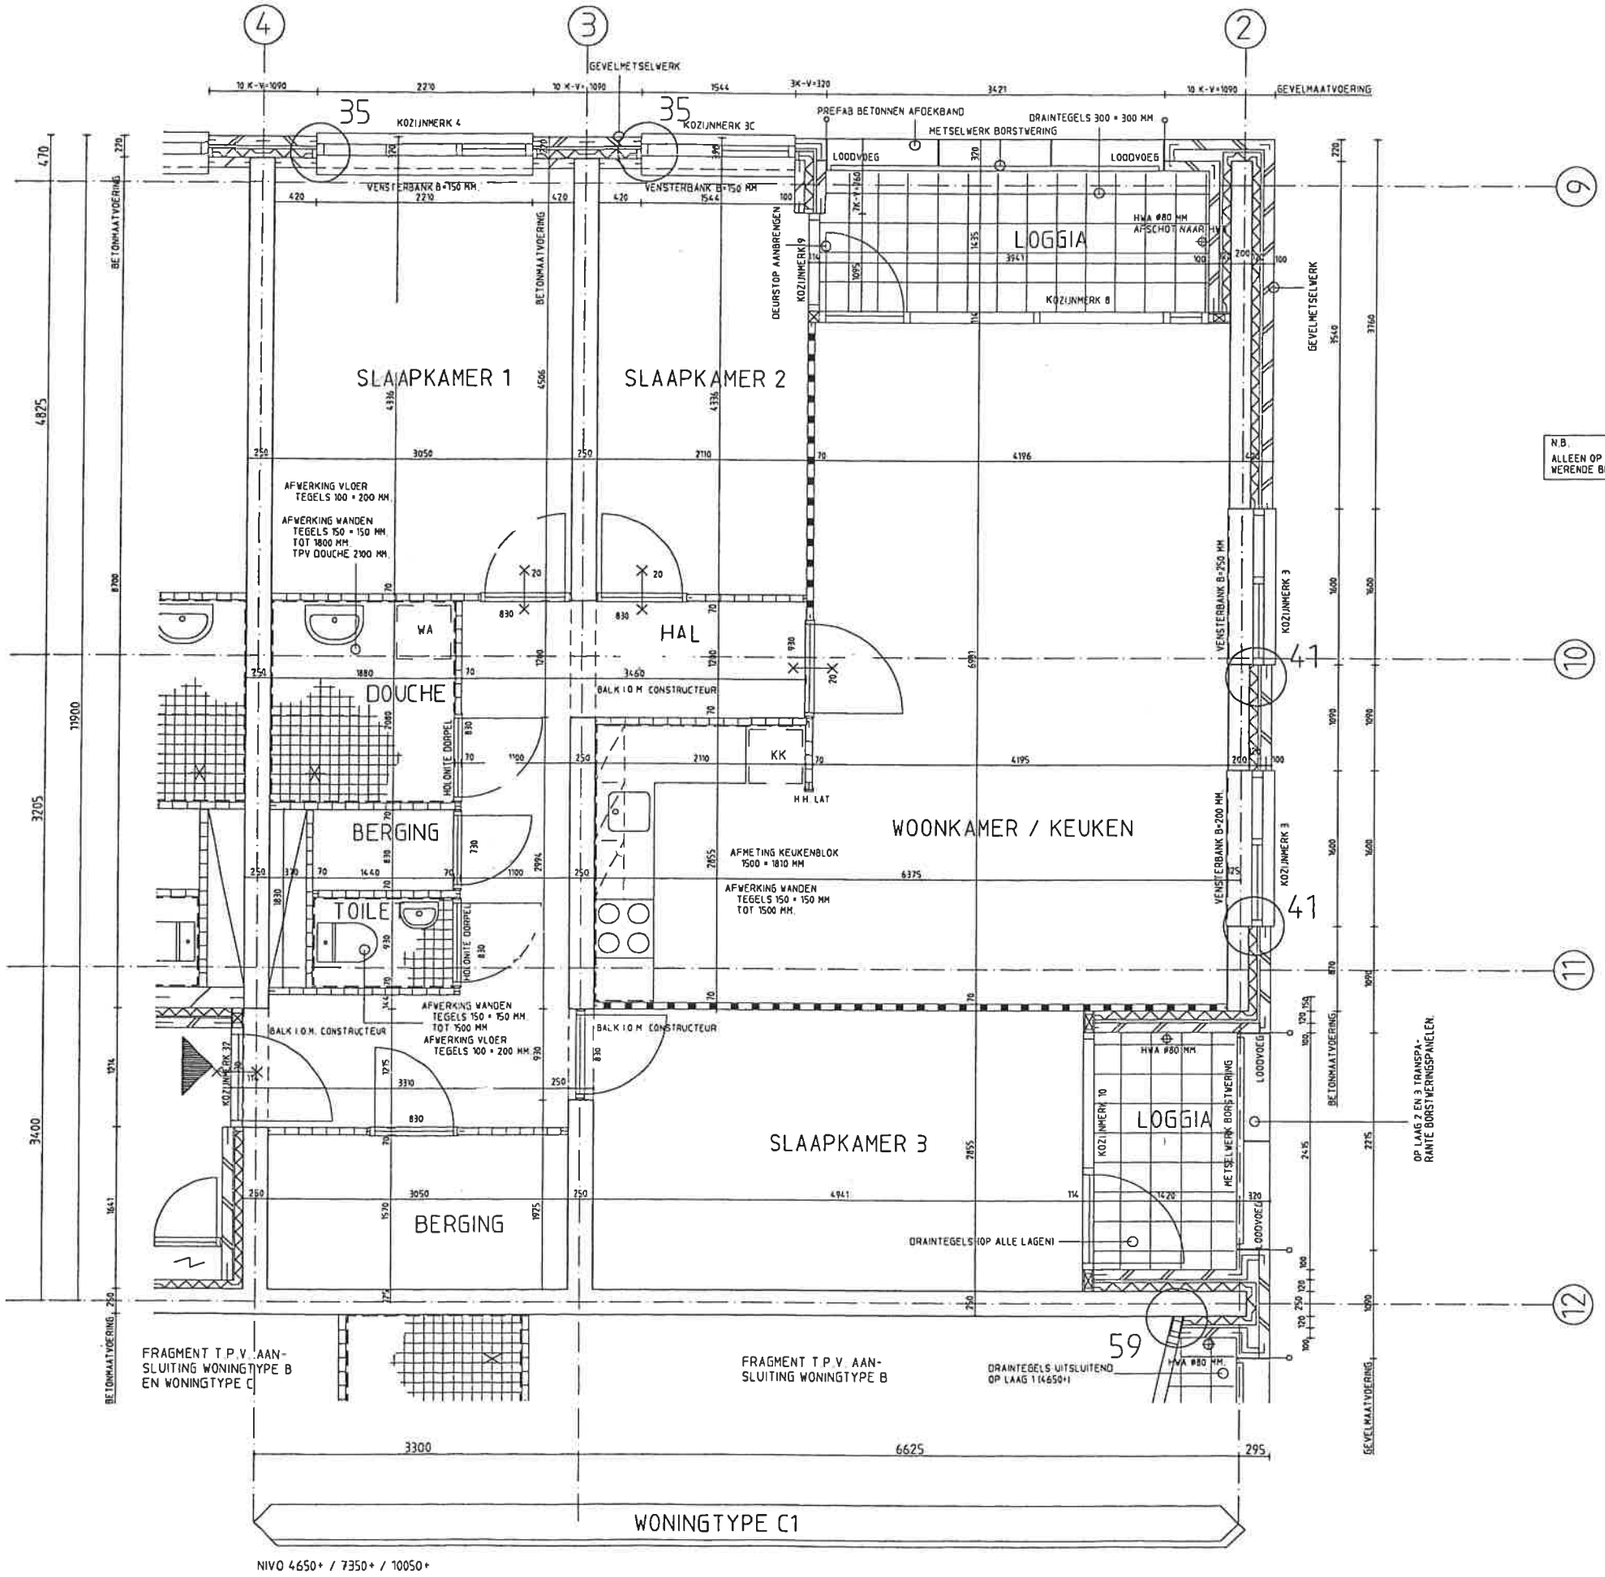

N.B.
ALLEEN OP 7350+ EN 10050+ BRANDWERENDE BINNENDEUREN

OVERZICHT

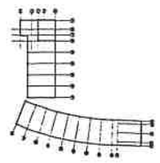

94.006.2

41 0006

VERSTEKENING
KOOKPLATTEGROND
WONINGTYPE C1

BOUWBEDRIJF
DE LANGE VAN DER PLAS

gp